


縦断面図

令和6年度 詳細設計区間 L=758.7m 大幡川幹線

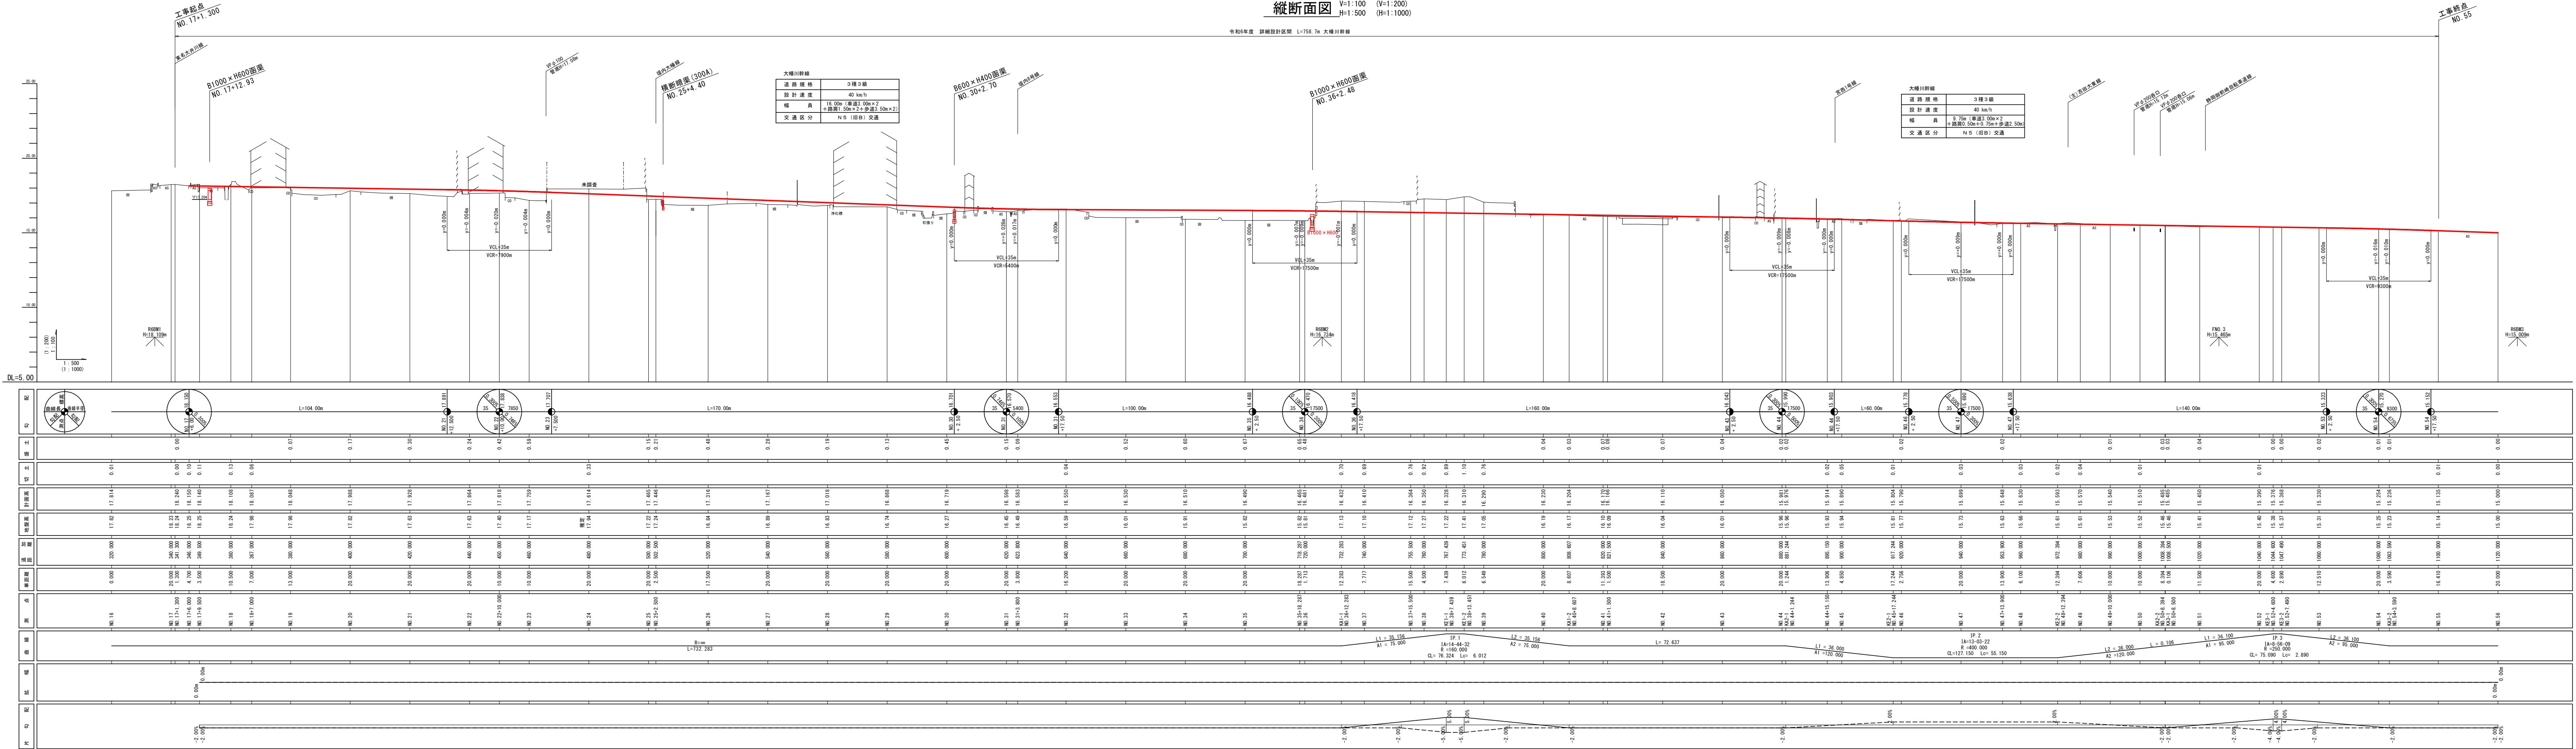

大幡川幹線

道路規格	3種3級
設計速度	40 km/h
幅員	16.00m (車道3.00m×2 +路肩1.50m×2+歩道3.50m×2)
交通区分	N 5 (旧B) 交通

大幡川幹線

道路規格	3種3級
設計速度	40 km/h
幅員	9.75m (車道3.00m×2 +路肩0.50m×0.25m+歩道2.50m)
交通区分	N 5 (旧B) 交通

工事名	大幡川幹線道路整備事業		
図面番号	縦断面図		
作成年月日			
縮尺	図示	図面番号	/
会社名			
事業名	古田町		