


位置図

No. 1

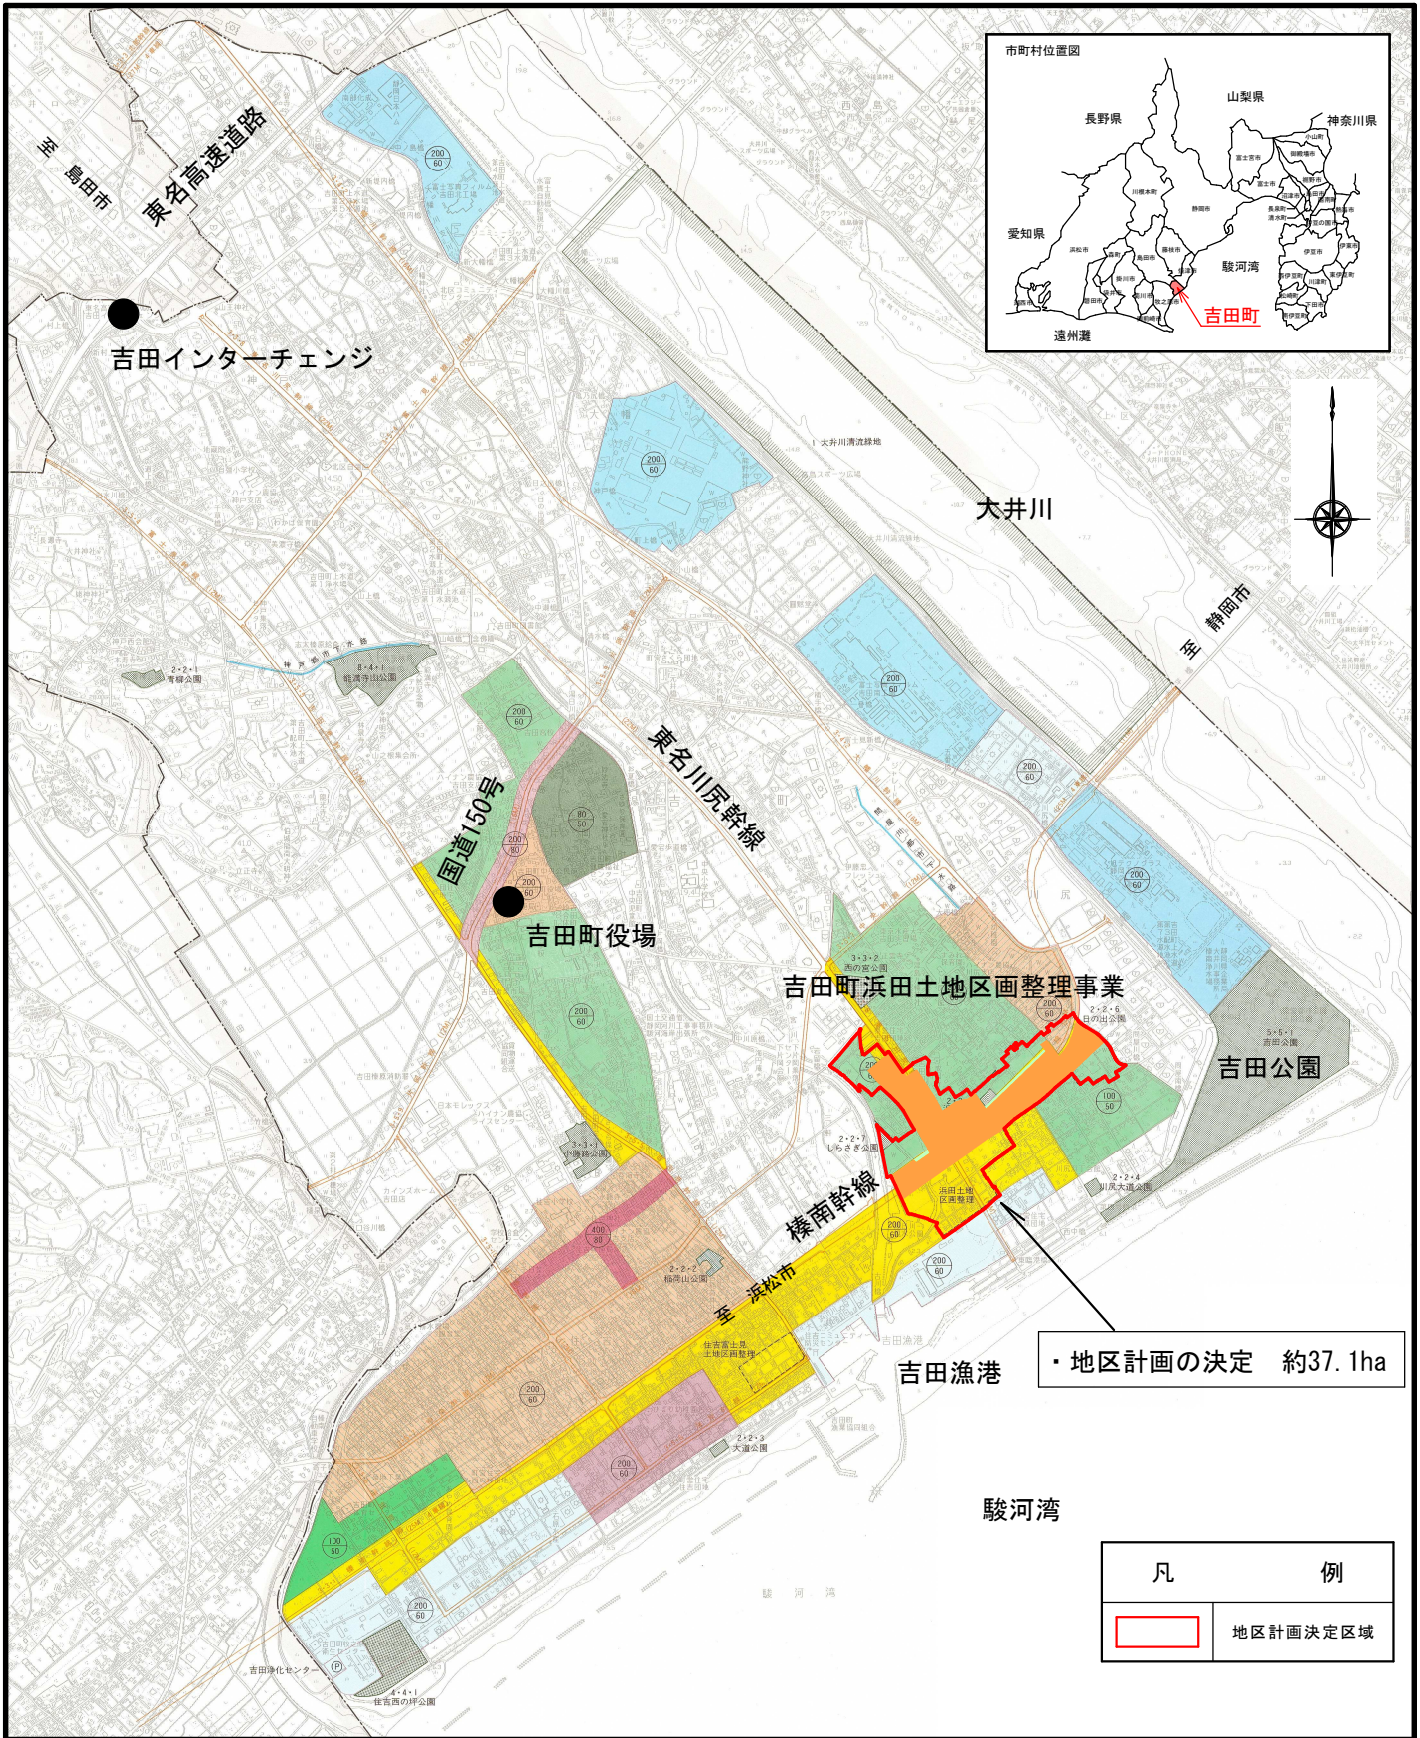

・地区計画の決定 約37.1ha

凡	例
	地区計画決定区域

S=1:30,000

