


榛南・南遠都市計画
用途地域の変更（吉田町決定）

第 号議案附図

位置図

No. 1

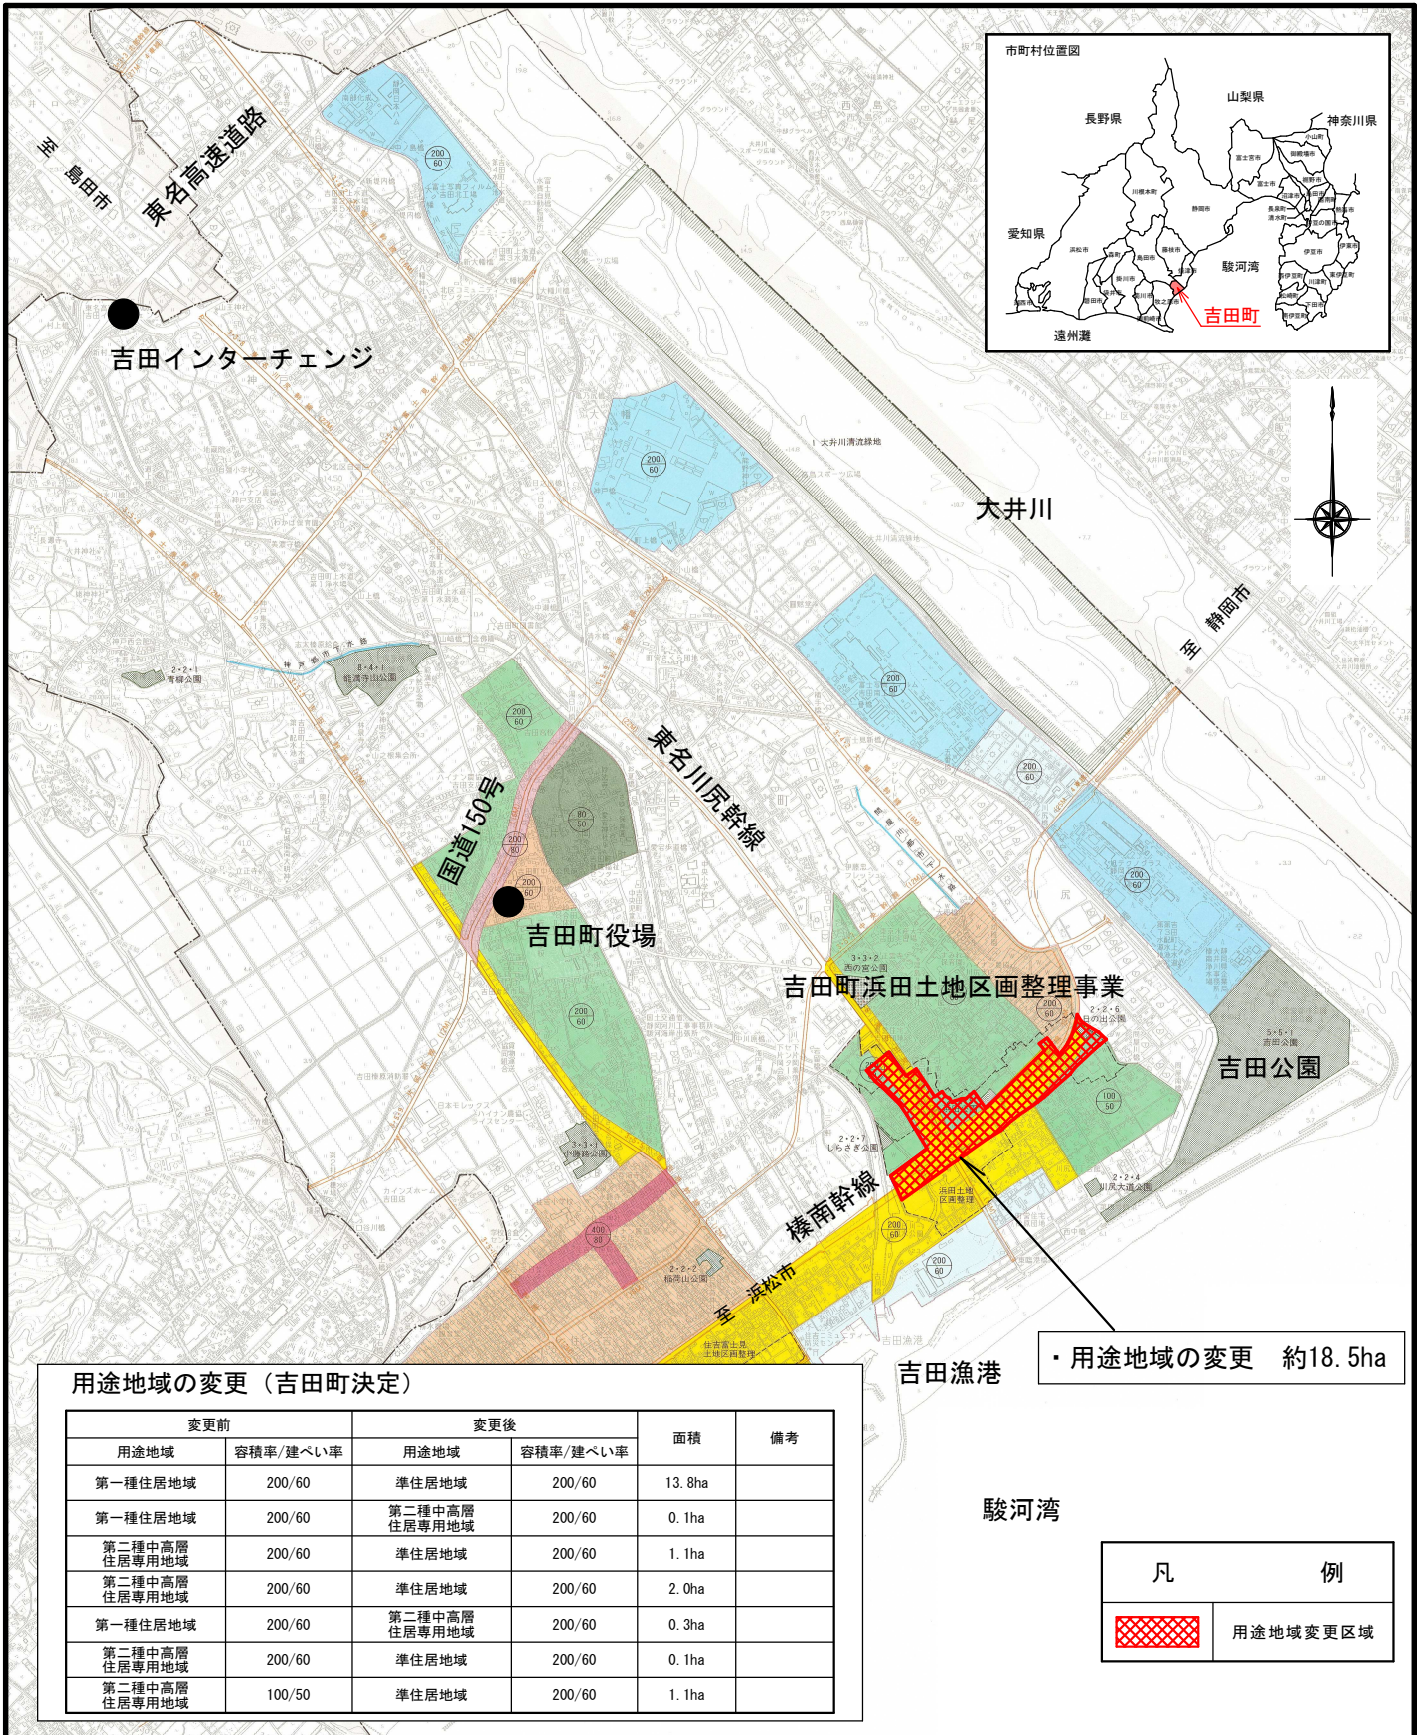

S=1:30,000

