第　　号議案附図

No.2

榛南・南遠広域都市計画下水道の変更
吉田町公共下水道
（吉田町決定）
位置図（雨水）

凡	例
▨	排水区域（変更なし）
━	下水管渠（変更なし）
Ⓟ	その他の施設（変更なし）

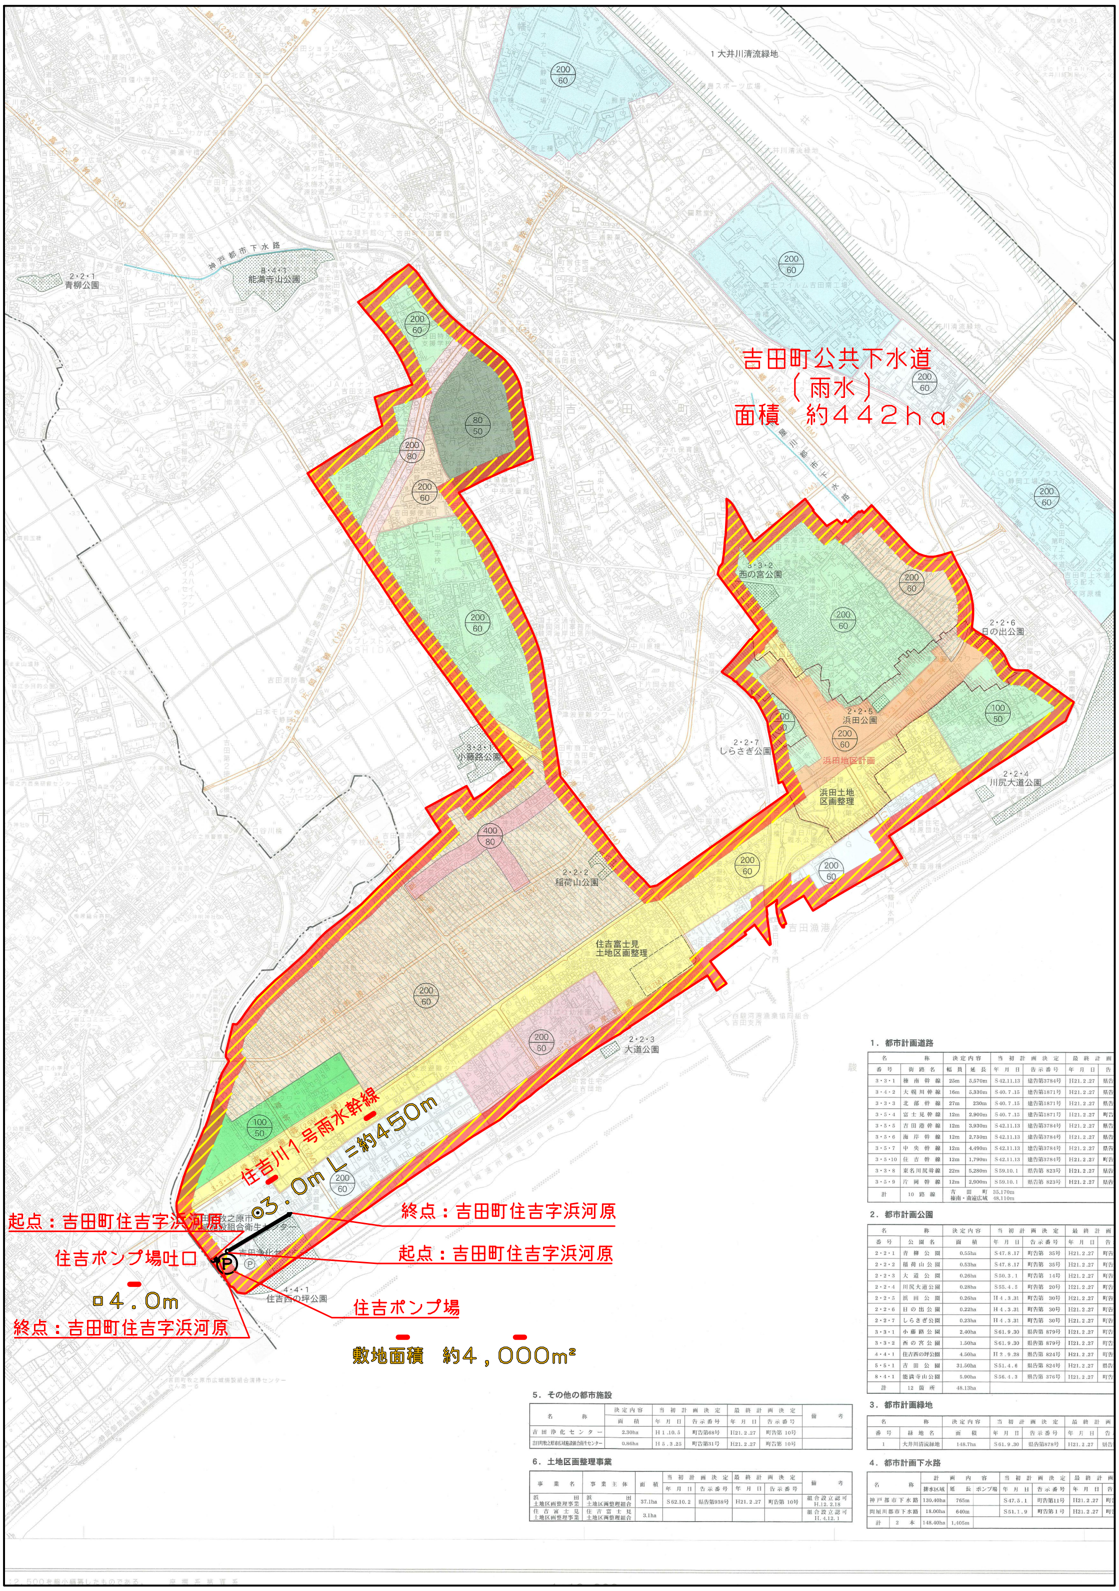
吉田町公共下水道
（雨水）
面積　約４４２ｈａ
住吉川１号雨水幹線
□3.0m L=約450m
起点：吉田町住吉字浜河原
終点：吉田町住吉字浜河原
起点：吉田町住吉字浜河原
住吉ポンプ場吐口
□4.0m
終点：吉田町住吉字浜河原
住吉ポンプ場
敷地面積　約4,000m²
1 大井川清流緑地
2・2・1 青柳公園
8・4・1 能満寺山公園
神戸都市下水路
3・3・2 西の宮公園
2・2・6 日の出公園
2・2・5 浜田公園
2・2・7 しらさぎ公園
浜田地区計画
浜田土地区画整理
2・2・4 川尻大道公園
3・3・1 小藤路公園
2・2・2 稲荷山公園
住吉富士見土地区画整理
2・2・3 大道公園
4・4・1 住吉西の坪公園
吉田浄化センター
P

1．都市計画道路

名	称	決定内容		当初計画決定		最終計画	
番号	街路名	幅員	延長	年月日	告示番号	年月日	告
3・3・1	榛南幹線	25m	5,570m	S42.11.13	建告第3784号	H21.2.27	県告
3・4・2	大幌川幹線	16m	5,330m	S40.7.15	建告第1871号	H21.2.27	県告
3・3・3	北部幹線	27m	230m	S40.7.15	建告第1871号	H21.2.27	県告
3・5・4	富士見幹線	12m	2,900m	S40.7.15	建告第1871号	H21.2.27	町告
3・5・5	吉田港幹線	12m	3,930m	S42.11.13	建告第3784号	H21.2.27	県告
3・5・6	海岸幹線	12m	2,750m	S42.11.13	建告第3784号	H21.2.27	県告
3・5・7	中央幹線	12m	4,490m	S42.11.13	建告第3784号	H21.2.27	県告
3・5・10	住吉幹線	12m	1,790m	S42.11.13	建告第3784号	H21.2.27	町告
3・3・8	東名川尻幹線	22m	5,280m	S59.10.1	県告第 823号	H21.2.27	県告
3・5・9	片岡幹線	12m	2,900m	S59.10.1	県告第 823号	H21.2.27	県告
計	10路線	吉田町　35,170m 榛南・南遠広域　48,110m					

2．都市計画公園

名	称	決定内容	当初計画決定		最終計画	
番号	公園名	面積	年月日	告示番号	年月日	告
2・2・1	青柳公園	0.55ha	S47.8.17	町告第　35号	H21.2.27	町告
2・2・2	稲荷山公園	0.53ha	S47.8.17	町告第　35号	H21.2.27	町告
2・2・3	大道公園	0.26ha	S50.3.1	町告第　14号	H21.2.27	町告
2・2・4	川尻大道公園	0.28ha	S55.4.5	町告第　20号	H21.2.27	町告
2・2・5	浜田公園	0.26ha	H4.3.31	町告第　30号	H21.2.27	町告
2・2・6	日の出公園	0.22ha	H4.3.31	町告第　30号	H21.2.27	町告
2・2・7	しらさぎ公園	0.23ha	H4.3.31	町告第　30号	H21.2.27	町告
3・3・1	小藤路公園	2.40ha	S61.9.30	県告第 879号	H21.2.27	町告
3・3・2	西の宮公園	1.50ha	S61.9.30	県告第 879号	H21.2.27	町告
4・4・1	住吉西の坪公園	4.50ha	H2.9.28	県告第 824号	H21.2.27	町告
5・5・1	吉田公園	31.50ha	S51.4.6	県告第 824号	H21.2.27	県告
8・4・1	能満寺山公園	5.90ha	S56.4.3	県告第 376号	H21.2.27	町告
計	12箇所	48.13ha				

3．都市計画緑地

名	称	決定内容	当初計画決定		最終計画	
番号	緑地名	面積	年月日	告示番号	年月日	告
1	大井川清流緑地	148.7ha	S61.9.30	県告第878号	H21.2.27	県告

4．都市計画下水路

名称		計画内容			当初計画決定		最終計画	
		排水区域	延長	ポンプ場	年月日	告示番号	年月日	告
神戸都市下水路		130.40ha	765m		S47.5.1	町告第11号	H21.2.27	町
問屋川都市下水路		18.00ha	640m		S51.1.9	町告第1号	H21.2.27	町
計	2本	148.40ha	1,405m					

5．その他の都市施設

名称	決定内容	当初計画決定		最終計画決定		備考
	面積	年月日	告示番号	年月日	告示番号	
吉田浄化センター	2.30ha	H1.10.5	町告第68号	H21.2.27	町告第 10号	
吉田町牧之原市広域施設組合衛生センター	0.86ha	H5.3.25	町告第31号	H21.2.27	町告第 10号	

6．土地区画整理事業

事業名	事業主体	面積	当初計画決定		最終計画決定		備考
			年月日	告示番号	年月日	告示番号	
浜田土地区画整理事業	浜田土地区画整理組合	37.1ha	S62.10.2	県告第938号	H21.2.27	町告第 10号	組合設立認可 H.12.2.18
住吉富士見土地区画整理事業	住吉富士見土地区画整理組合	3.1ha					組合設立認可 H.4.12.1