1：10，000

榛南・南遠広域都市計画図（吉田町）

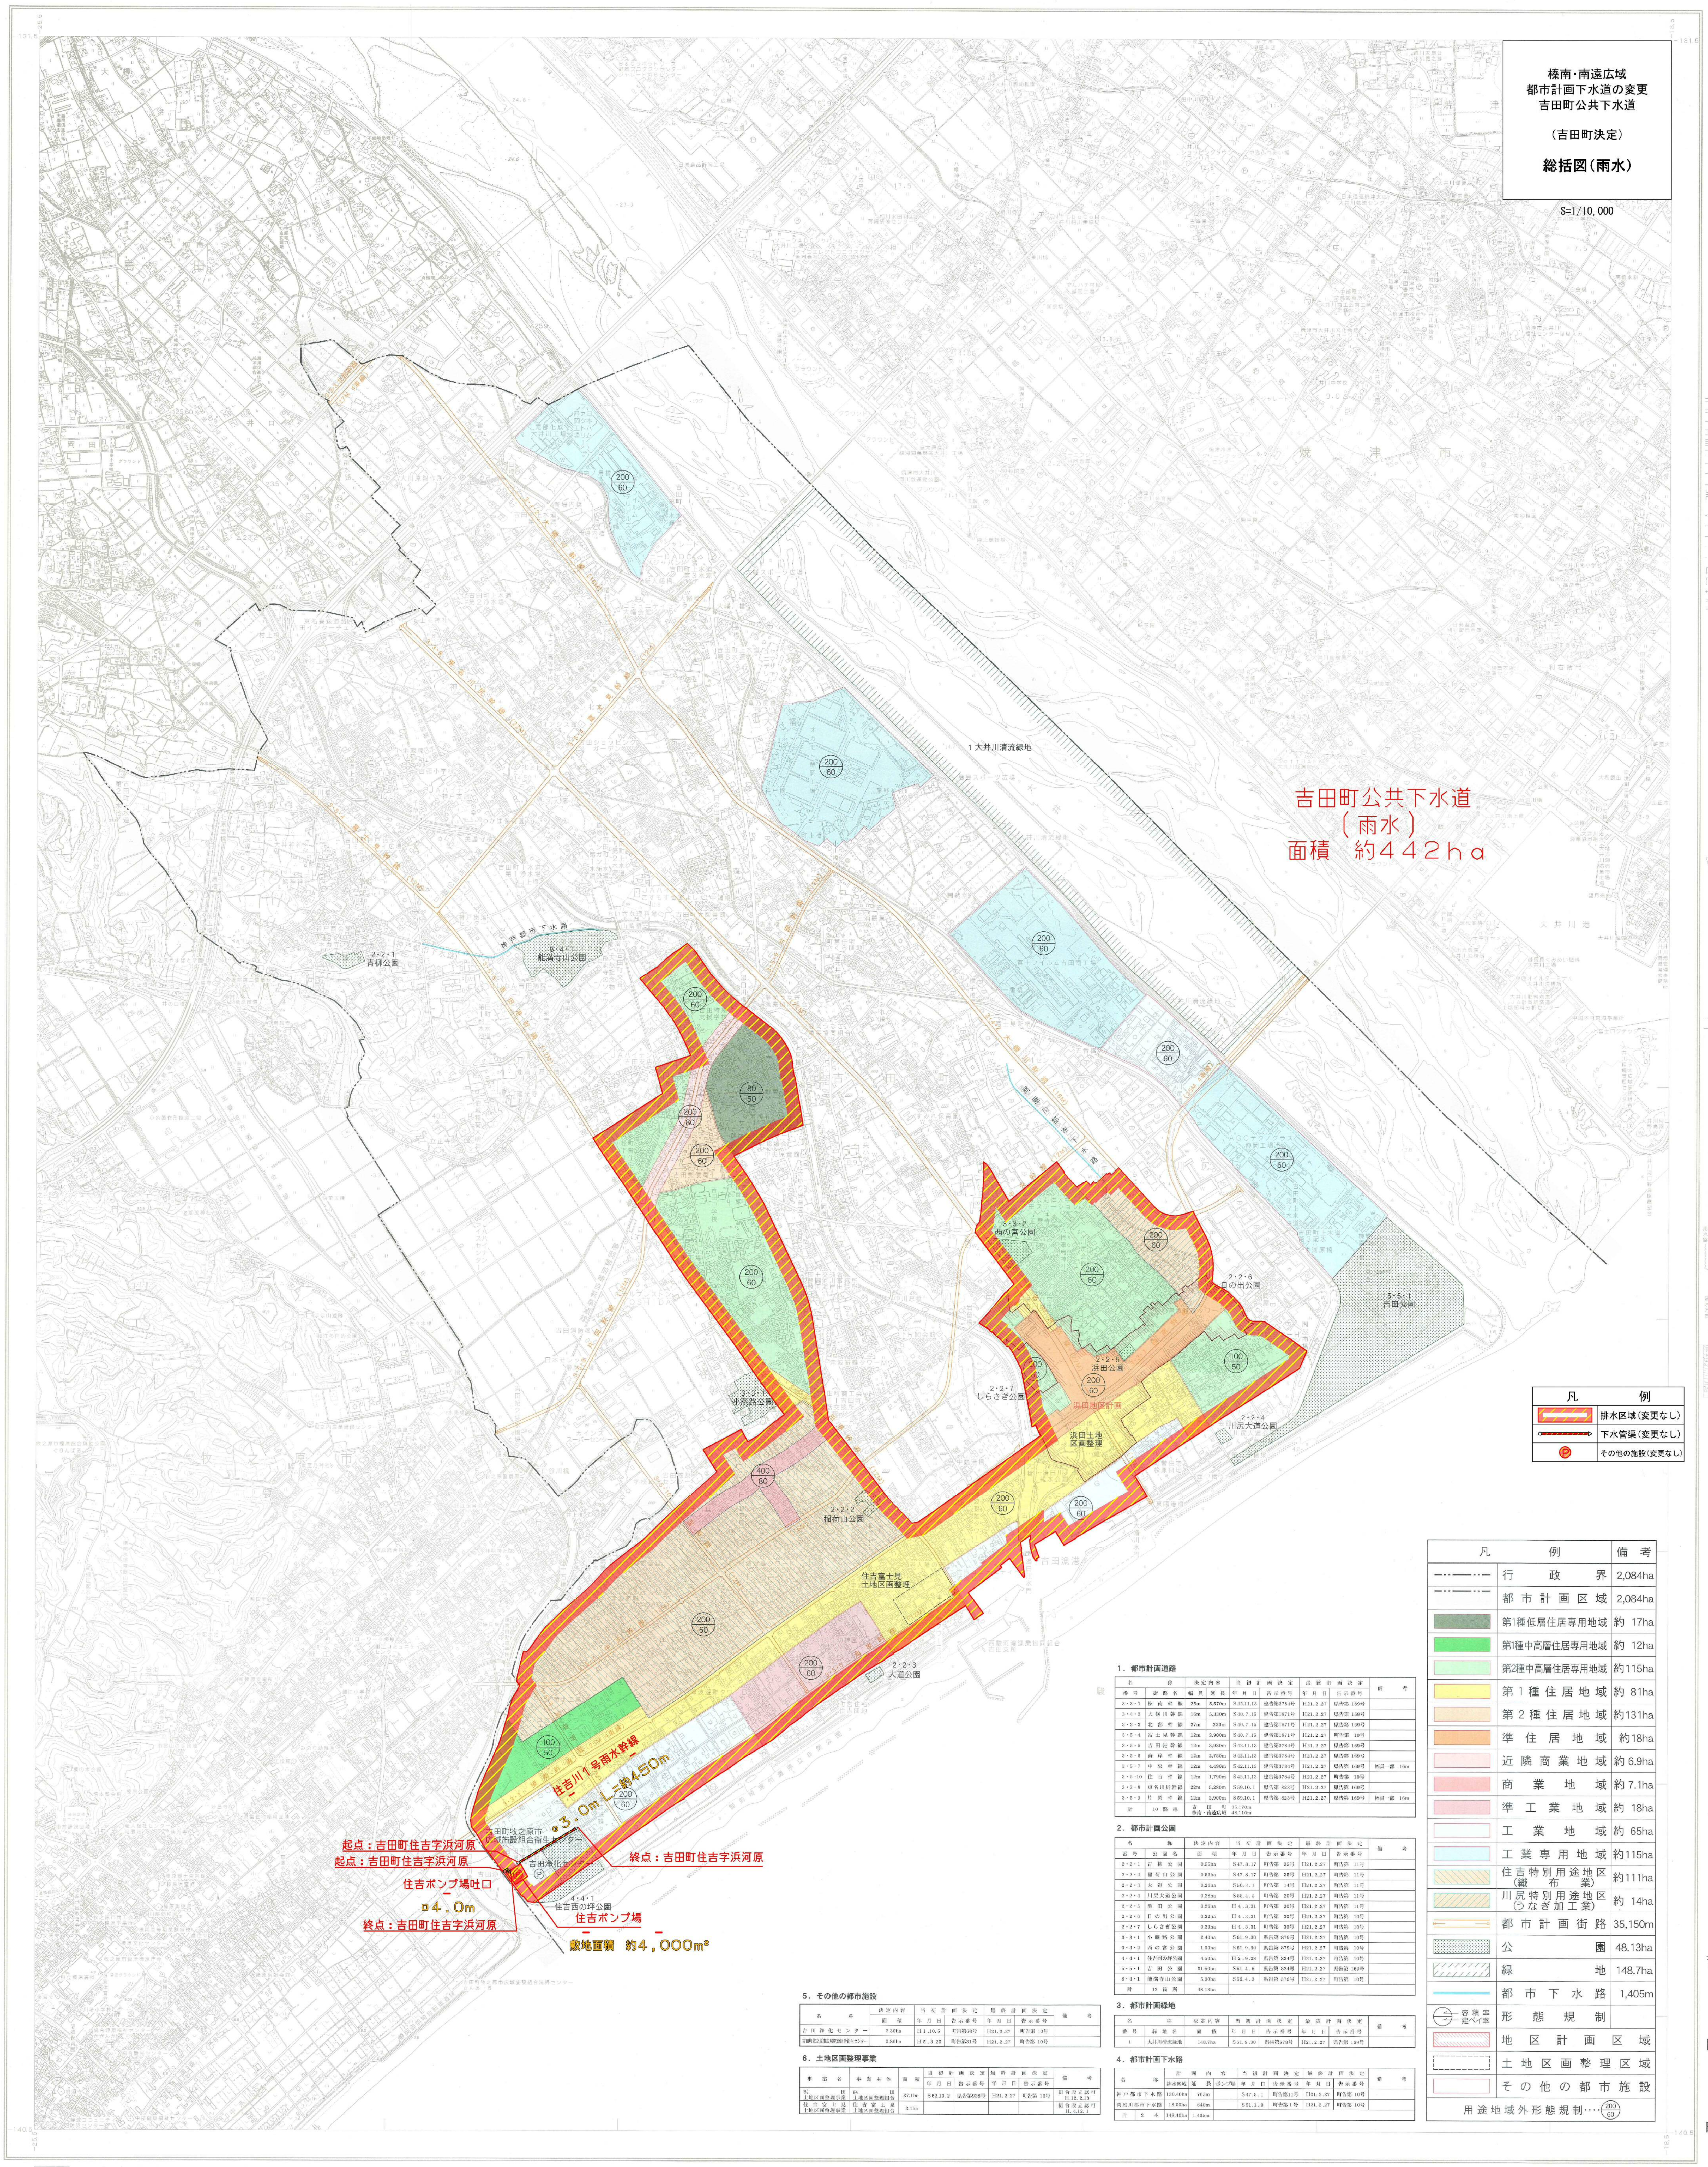
榛南・南遠広域
都市計画下水道の変更
吉田町公共下水道
（吉田町決定）
総括図（雨水）
S=1/10,000
吉田町公共下水道
（雨水）
面積　約442ha
1 大井川清流緑地
神戸都市下水路
8・4・1 能満寺山公園
2・2・1 青柳公園
3・3・2 西の宮公園
2・2・6 日の出公園
5・5・1 吉田公園
2・2・5 浜田公園
2・2・7 しらさぎ公園
3・3・1 小藤路公園
浜田地区計画
浜田土地区画整理
2・2・4 川尻大道公園
2・2・2 稲荷山公園
住吉富士見土地区画整理
2・2・3 大道公園
住吉川1号雨水幹線
◎3.0m L=約450m
起点：吉田町住吉字浜河原
起点：吉田町住吉字浜河原
終点：吉田町住吉字浜河原
住吉ポンプ場吐口
□4.0m
終点：吉田町住吉字浜河原
吉田町牧之原市広域施設組合衛生センター
吉田浄化センター
4・4・1 住吉西の坪公園
住吉ポンプ場
敷地面積　約4,000m²

凡	例
🟥	排水区域（変更なし）
○━━▷	下水管渠（変更なし）
Ⓟ	その他の施設（変更なし）

1．都市計画道路

名称		決定内容		当初計画決定		最終計画決定		備考
番号	街路名	幅員	延長	年月日	告示番号	年月日	告示番号	
3・3・1	榛南幹線	25m	5,570m	S42.11.13	建告第3784号	H21.2.27	県告第 169号	
3・4・2	大幌川幹線	16m	5,330m	S40.7.15	建告第1871号	H21.2.27	県告第 169号	
3・3・3	北部幹線	27m	230m	S40.7.15	建告第1871号	H21.2.27	県告第 169号	
3・5・4	富士見幹線	12m	2,900m	S40.7.15	建告第1871号	H21.2.27	町告第 10号	
3・5・5	吉田港幹線	12m	3,930m	S42.11.13	建告第3784号	H21.2.27	県告第 169号	
3・5・6	海岸幹線	12m	2,750m	S42.11.13	建告第3784号	H21.2.27	県告第 169号	
3・5・7	中央幹線	12m	4,490m	S42.11.13	建告第3784号	H21.2.27	県告第 169号	幅員一部 16m
3・5・10	住吉幹線	12m	1,790m	S42.11.13	建告第3784号	H21.2.27	町告第 10号	
3・3・8	東名川尻幹線	22m	5,280m	S59.10.1	県告第 823号	H21.2.27	県告第 169号	
3・5・9	片岡幹線	12m	2,900m	S59.10.1	県告第 823号	H21.2.27	県告第 169号	幅員一部 16m
計	10 路線	吉田町 35,170m 榛南・南遠広域 48,110m						

2．都市計画公園

名称		決定内容	当初計画決定		最終計画決定		備考
番号	公園名	面積	年月日	告示番号	年月日	告示番号	
2・2・1	青柳公園	0.55ha	S47.8.17	町告第 35号	H21.2.27	町告第 11号	
2・2・2	稲荷山公園	0.53ha	S47.8.17	町告第 35号	H21.2.27	町告第 11号	
2・2・3	大道公園	0.26ha	S50.3.1	町告第 14号	H21.2.27	町告第 11号	
2・2・4	川尻大道公園	0.28ha	S55.4.5	町告第 20号	H21.2.27	町告第 11号	
2・2・5	浜田公園	0.26ha	H4.3.31	町告第 30号	H21.2.27	町告第 11号	
2・2・6	日の出公園	0.22ha	H4.3.31	町告第 30号	H21.2.27	町告第 10号	
2・2・7	しらさぎ公園	0.23ha	H4.3.31	町告第 30号	H21.2.27	町告第 10号	
3・3・1	小藤路公園	2.40ha	S61.9.30	県告第 879号	H21.2.27	町告第 10号	
3・3・2	西の宮公園	1.50ha	S61.9.30	県告第 879号	H21.2.27	町告第 10号	
4・4・1	住吉西の坪公園	4.50ha	H2.9.28	県告第 824号	H21.2.27	町告第 10号	
5・5・1	吉田公園	31.50ha	S51.4.6	県告第 824号	H21.2.27	県告第 169号	
8・4・1	能満寺山公園	5.90ha	S56.4.3	県告第 376号	H21.2.27	町告第 10号	
計	12 箇所	48.13ha					

3．都市計画緑地

名称		決定内容	当初計画決定		最終計画決定		備考
番号	緑地名	面積	年月日	告示番号	年月日	告示番号	
1	大井川清流緑地	148.7ha	S61.9.30	県告第878号	H21.2.27	県告第 169号	

4．都市計画下水路

名称		計画内容			当初計画決定		最終計画決定		備考
		排水区域	延長	ポンプ場	年月日	告示番号	年月日	告示番号	
神戸都市下水路		130.40ha	765m		S47.5.1	町告第11号	H21.2.27	町告第 10号	
問屋川都市下水路		18.00ha	640m		S51.1.9	町告第1号	H21.2.27	町告第 10号	
計	2 本	148.40ha	1,405m						

5．その他の都市施設

名称	決定内容	当初計画決定		最終計画決定		備考
	面積	年月日	告示番号	年月日	告示番号	
吉田浄化センター	2.30ha	H1.10.5	町告第68号	H21.2.27	町告第 10号	
吉田町牧之原市広域施設組合衛生センター	0.86ha	H5.3.25	町告第31号	H21.2.27	町告第 10号	

6．土地区画整理事業

事業名	事業主体	面積	当初計画決定		最終計画決定		備考
			年月日	告示番号	年月日	告示番号	
浜田土地区画整理事業	浜田土地区画整理組合	37.1ha	S62.10.2	県告第938号	H21.2.27	町告第 10号	組合設立認可 H.12.2.18
住吉富士見土地区画整理事業	住吉富士見土地区画整理組合	3.1ha					組合設立認可 H.4.12.1

凡例		備考
─··─··─	行政界	2,084ha
─··─··─	都市計画区域	2,084ha
▩	第1種低層住居専用地域	約 17ha
🟩	第1種中高層住居専用地域	約 12ha
🟩	第2種中高層住居専用地域	約115ha
🟨	第1種住居地域	約 81ha
🟧	第2種住居地域	約131ha
🟧	準住居地域	約18ha
🟥	近隣商業地域	約 6.9ha
🟥	商業地域	約 7.1ha
🟥	準工業地域	約 18ha
☐	工業地域	約 65ha
🟦	工業専用地域	約115ha
▧	住吉特別用途地区（織布業）	約111ha
▨	川尻特別用途地区（うなぎ加工業）	約 14ha
─	都市計画街路	35,150m
▒	公園	48.13ha
▨	緑地	148.7ha
─	都市下水路	1,405m
⊖ 容積率 建ぺイ率	形態規制	
▧	地区計画区域	
┆	土地区画整理区域	
☐	その他の都市施設	
用途地域外形態規制…（200/60）		

株式会社パスコ調製

吉田町

平成28年　7月　撮影
平成29年12月　現地調査
平成30年　1月　図化

この地図は平成30年3月作成の1:2,500を縮小編纂したものである。
（1）牧之原市の承認を得て、1:10,000地形図を複製したものである。
（2）島田市の承認を得て、1:10,000地形図を複製したものである。
（3）焼津市の承認を得て、1:10,000地形図を複製したものである。

座標系第Ⅷ系
等高線10m間隔

1:10,000

「この測量成果は、国土地理院長の助言を受けて得たものである。」
（助言番号）平29部公第379号