1：10，000

# 榛南・南遠広域都市計画図（吉田町）

榛南・南遠広域
都市計画下水道の変更
吉田町公共下水道

（吉田町決定）

**索引図（汚水）**

S=1/10,000

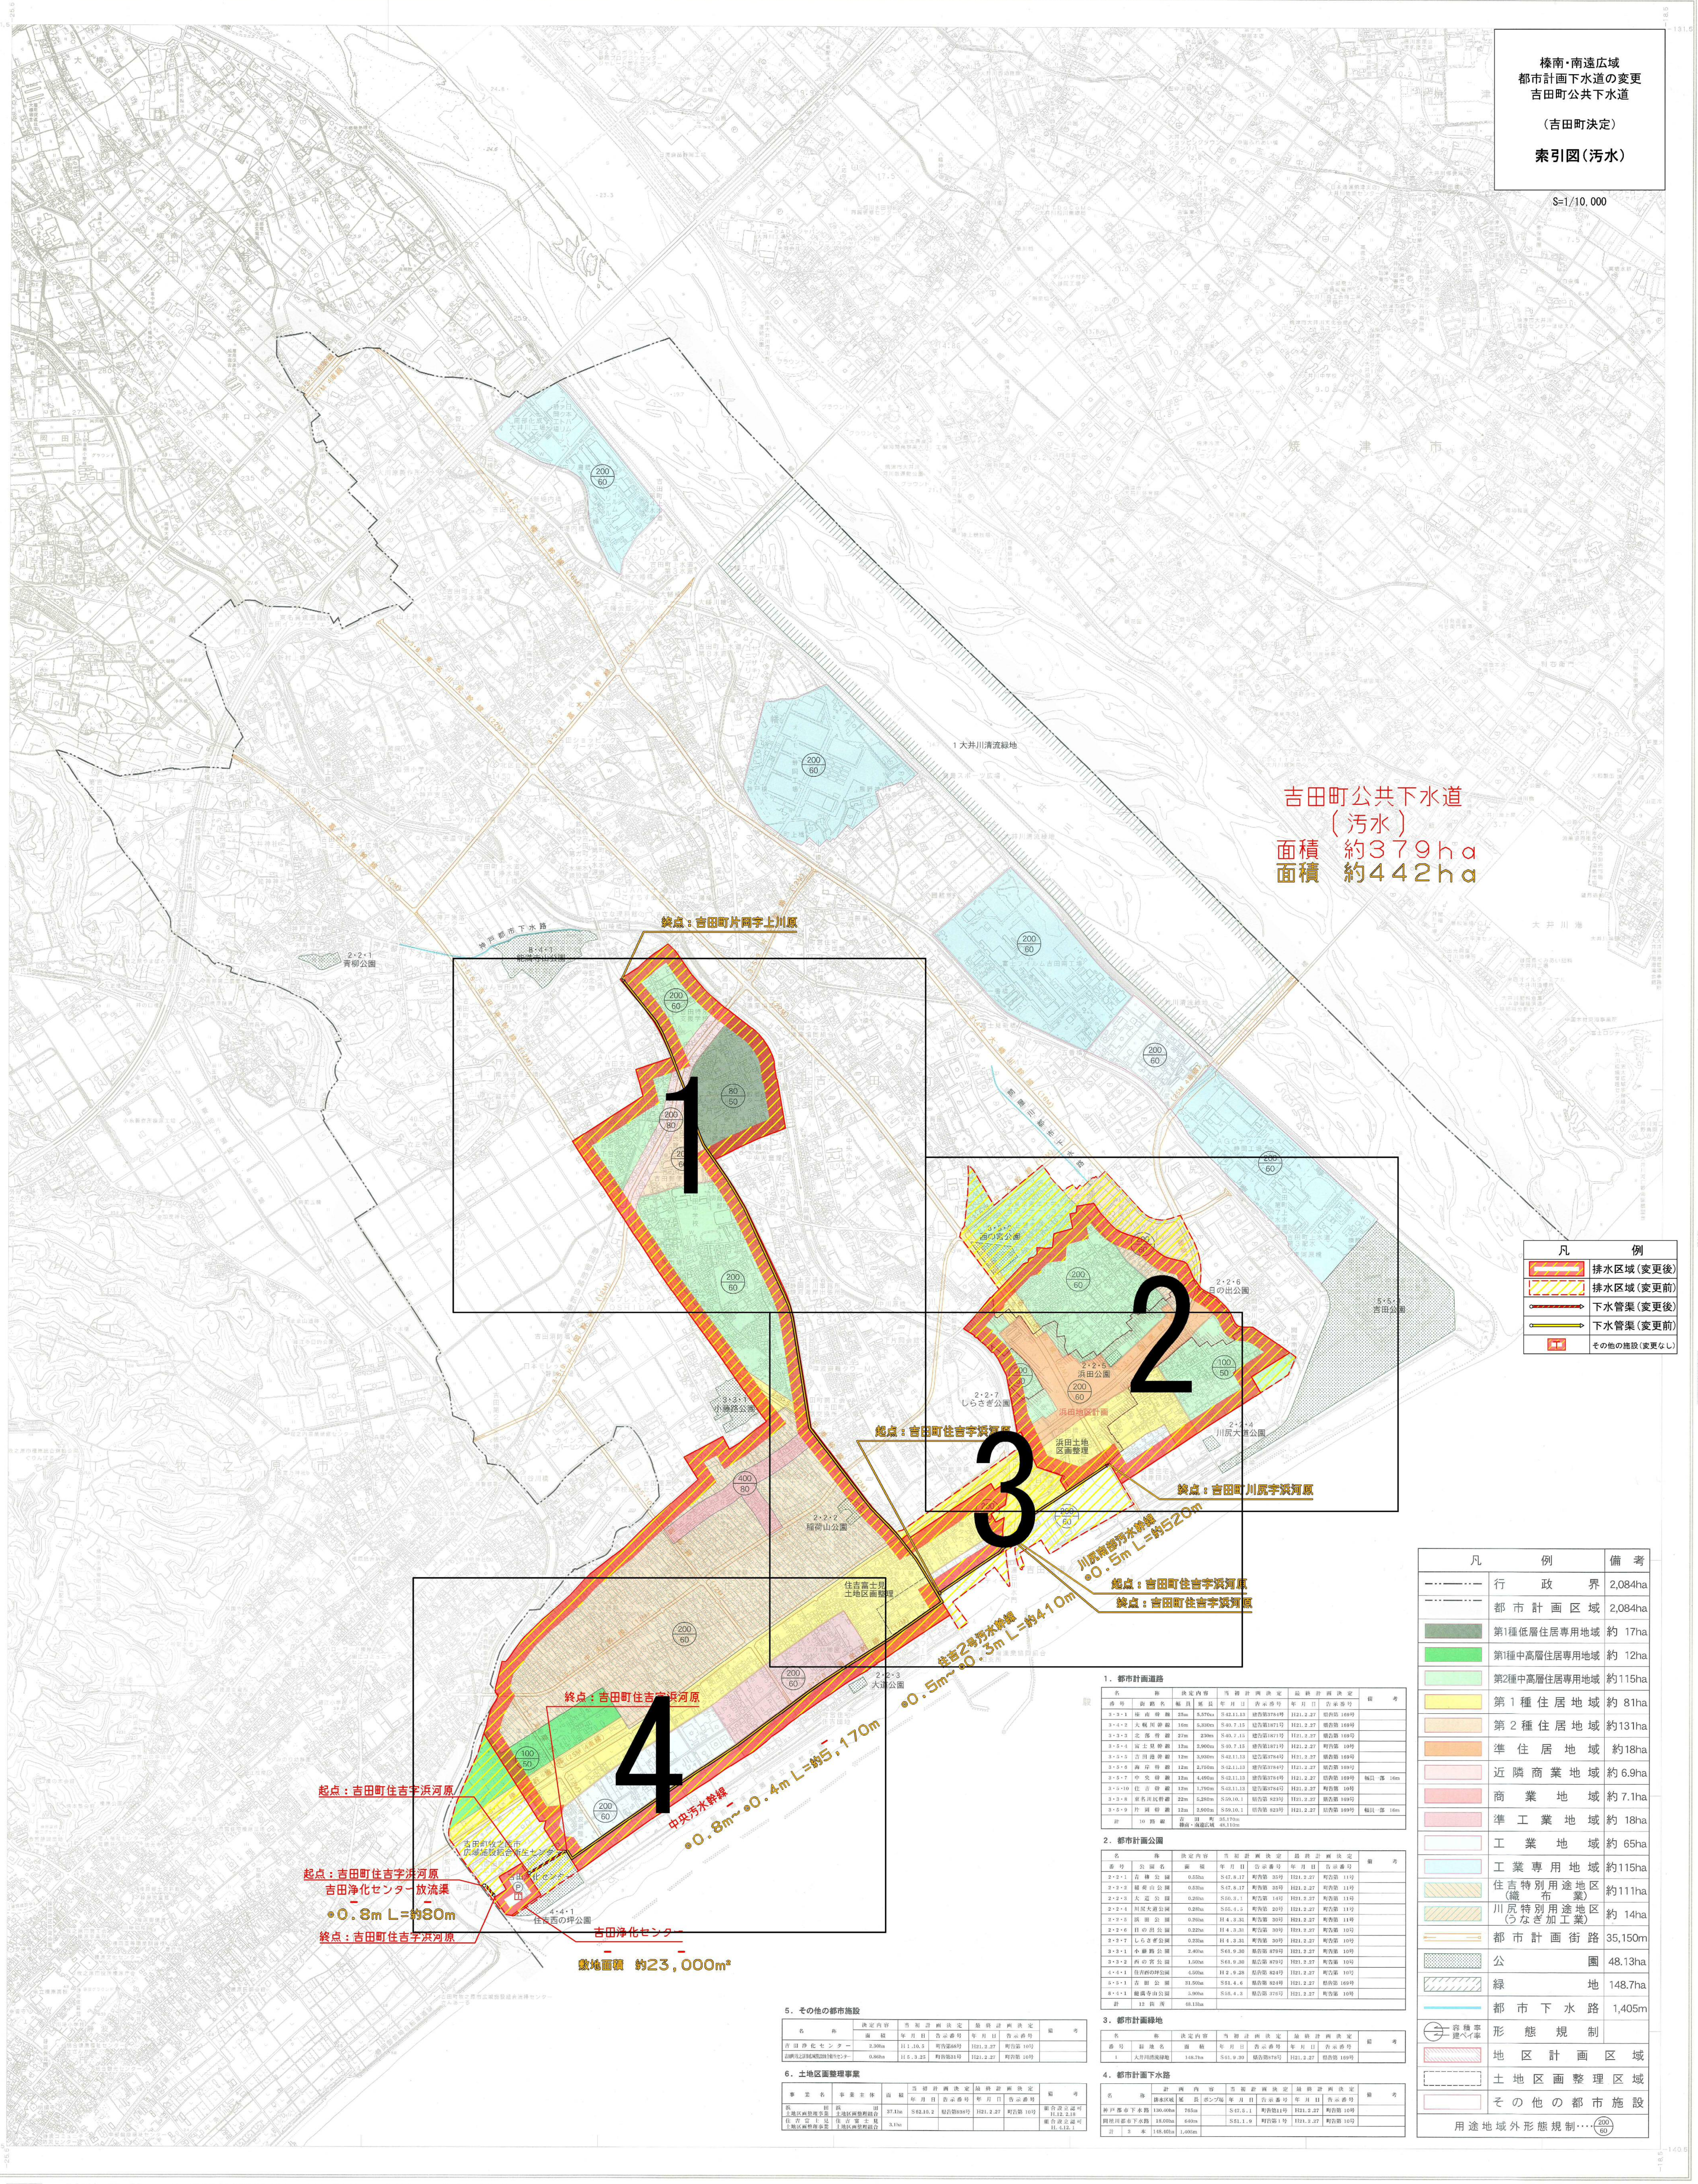
吉田町公共下水道
（汚水）
面積　約379ha
面積　約442ha
1
2
3
4
終点：吉田町片岡字上川原
起点：吉田町住吉字浜河原
終点：吉田町川尻字浜河原
川尻南部汚水幹線
∘0.5m L=約520m
起点：吉田町住吉字浜河原
終点：吉田町住吉字浜河原
住吉2号汚水幹線
∘0.5m～∘0.3m L=約410m
中央汚水幹線
∘0.8m～∘0.4m L=約5,170m
終点：吉田町住吉字浜河原
起点：吉田町住吉字浜河原
起点：吉田町住吉字浜河原
吉田浄化センター放流渠
∘0.8m L=約80m
終点：吉田町住吉字浜河原
吉田浄化センター
敷地面積　約23,000m²
浜田地区計画
浜田土地区画整理
住吉富士見土地区画整理
2・2・1 青柳公園
2・2・2 稲荷山公園
2・2・3 大道公園
2・2・4 川尻大道公園
2・2・5 浜田公園
2・2・6 日の出公園
2・2・7 しらさぎ公園
3・3・1 小藤路公園
4・4・1 住吉西の坪公園
5・5・1 吉田公園
8・4・1 能満寺山公園
1 大井川清流緑地
吉田町牧之原市広域施設組合衛生センター
200/60
100/50
80/50
400/80

| 凡 | 例 |
|---|---|
| ▨ | 排水区域（変更後） |
| ▨ | 排水区域（変更前） |
| ○━▷ | 下水管渠（変更後） |
| ○━▷ | 下水管渠（変更前） |
| ▨ | その他の施設（変更なし） |

| 凡 | 例 | 備　考 |
|---|---|---|
| ―・・―・・― | 行政界 | 2,084ha |
| ―・・―・・― | 都市計画区域 | 2,084ha |
| ■ | 第1種低層住居専用地域 | 約 17ha |
| ■ | 第1種中高層住居専用地域 | 約 12ha |
| ■ | 第2種中高層住居専用地域 | 約115ha |
| ■ | 第1種住居地域 | 約 81ha |
| ■ | 第2種住居地域 | 約131ha |
| ■ | 準住居地域 | 約18ha |
| ■ | 近隣商業地域 | 約 6.9ha |
| ■ | 商業地域 | 約 7.1ha |
| ■ | 準工業地域 | 約 18ha |
| □ | 工業地域 | 約 65ha |
| ■ | 工業専用地域 | 約115ha |
| ▨ | 住吉特別用途地区（織布業） | 約111ha |
| ▨ | 川尻特別用途地区（うなぎ加工業） | 約 14ha |
| ―― | 都市計画街路 | 35,150m |
| ▩ | 公園 | 48.13ha |
| ▨ | 緑地 | 148.7ha |
| ― | 都市下水路 | 1,405m |
| ⊖ 容積率 建ペイ率 | 形態規制 | |
| ▨ | 地区計画区域 | |
| ┅ | 土地区画整理区域 | |
| □ | その他の都市施設 | |
| 用途地域外形態規制…（200/60） | | |

### 1．都市計画道路

| 名 | 称 | 決定内容 | | 当初計画決定 | | 最終計画決定 | | 備考 |
|---|---|---|---|---|---|---|---|---|
| 番号 | 街路名 | 幅員 | 延長 | 年月日 | 告示番号 | 年月日 | 告示番号 | |
| 3・3・1 | 榛南幹線 | 25m | 5,570m | S42.11.13 | 建告第3784号 | H21.2.27 | 県告第 169号 | |
| 3・4・2 | 大幌川幹線 | 16m | 5,330m | S40.7.15 | 建告第1871号 | H21.2.27 | 県告第 169号 | |
| 3・3・3 | 北部幹線 | 27m | 230m | S40.7.15 | 建告第1871号 | H21.2.27 | 県告第 169号 | |
| 3・5・4 | 富士見幹線 | 12m | 2,900m | S40.7.15 | 建告第1871号 | H21.2.27 | 町告第 10号 | |
| 3・5・5 | 吉田港幹線 | 12m | 3,930m | S42.11.13 | 建告第3784号 | H21.2.27 | 県告第 169号 | |
| 3・5・6 | 海岸幹線 | 12m | 2,750m | S42.11.13 | 建告第3784号 | H21.2.27 | 県告第 169号 | |
| 3・5・7 | 中央幹線 | 12m | 4,490m | S42.11.13 | 建告第3784号 | H21.2.27 | 県告第 169号 | 幅員一部 16m |
| 3・5・10 | 住吉幹線 | 12m | 1,790m | S42.11.13 | 建告第3784号 | H21.2.27 | 町告第 10号 | |
| 3・3・8 | 東名川尻幹線 | 22m | 5,280m | S59.10.1 | 県告第 823号 | H21.2.27 | 県告第 169号 | |
| 3・5・9 | 片岡幹線 | 12m | 2,900m | S59.10.1 | 県告第 823号 | H21.2.27 | 県告第 169号 | 幅員一部 16m |
| 計 | 10 路線 | 吉田町 35,170m<br>榛南・南遠広域 48,110m | | | | | | |

### 2．都市計画公園

| 名 | 称 | 決定内容 | 当初計画決定 | | 最終計画決定 | | 備考 |
|---|---|---|---|---|---|---|---|
| 番号 | 公園名 | 面積 | 年月日 | 告示番号 | 年月日 | 告示番号 | |
| 2・2・1 | 青柳公園 | 0.55ha | S47.8.17 | 町告第 35号 | H21.2.27 | 町告第 11号 | |
| 2・2・2 | 稲荷山公園 | 0.53ha | S47.8.17 | 町告第 35号 | H21.2.27 | 町告第 11号 | |
| 2・2・3 | 大道公園 | 0.26ha | S50.3.1 | 町告第 14号 | H21.2.27 | 町告第 11号 | |
| 2・2・4 | 川尻大道公園 | 0.28ha | S55.4.5 | 町告第 20号 | H21.2.27 | 町告第 11号 | |
| 2・2・5 | 浜田公園 | 0.26ha | H4.3.31 | 町告第 30号 | H21.2.27 | 町告第 11号 | |
| 2・2・6 | 日の出公園 | 0.22ha | H4.3.31 | 町告第 30号 | H21.2.27 | 町告第 10号 | |
| 2・2・7 | しらさぎ公園 | 0.23ha | H4.3.31 | 町告第 30号 | H21.2.27 | 町告第 10号 | |
| 3・3・1 | 小藤路公園 | 2.40ha | S61.9.30 | 県告第 879号 | H21.2.27 | 町告第 10号 | |
| 3・3・2 | 西の宮公園 | 1.50ha | S61.9.30 | 県告第 879号 | H21.2.27 | 町告第 10号 | |
| 4・4・1 | 住吉西の坪公園 | 4.50ha | H2.9.28 | 県告第 824号 | H21.2.27 | 町告第 10号 | |
| 5・5・1 | 吉田公園 | 31.50ha | S51.4.6 | 県告第 824号 | H21.2.27 | 県告第 169号 | |
| 8・4・1 | 能満寺山公園 | 5.90ha | S56.4.3 | 県告第 376号 | H21.2.27 | 町告第 10号 | |
| 計 | 12 箇所 | 48.13ha | | | | | |

### 3．都市計画緑地

| 名 | 称 | 決定内容 | 当初計画決定 | | 最終計画決定 | | 備考 |
|---|---|---|---|---|---|---|---|
| 番号 | 緑地名 | 面積 | 年月日 | 告示番号 | 年月日 | 告示番号 | |
| 1 | 大井川清流緑地 | 148.7ha | S61.9.30 | 県告第878号 | H21.2.27 | 県告第 169号 | |

### 4．都市計画下水路

| 名称 | | 計画内容 | | | 当初計画決定 | | 最終計画決定 | | 備考 |
|---|---|---|---|---|---|---|---|---|---|
| | | 排水区域 | 延長 | ポンプ場 | 年月日 | 告示番号 | 年月日 | 告示番号 | |
| 神戸都市下水路 | | 130.40ha | 765m | | S47.5.1 | 町告第11号 | H21.2.27 | 町告第 10号 | |
| 問屋川都市下水路 | | 18.00ha | 640m | | S51.1.9 | 町告第1号 | H21.2.27 | 町告第 10号 | |
| 計 | 2 本 | 148.40ha | 1,405m | | | | | | |

### 5．その他の都市施設

| 名称 | 決定内容 | 当初計画決定 | | 最終計画決定 | | 備考 |
|---|---|---|---|---|---|---|
| | 面積 | 年月日 | 告示番号 | 年月日 | 告示番号 | |
| 吉田浄化センター | 2.30ha | H1.10.5 | 町告第68号 | H21.2.27 | 町告第 10号 | |
| 吉田町牧之原市広域施設組合衛生センター | 0.86ha | H5.3.25 | 町告第31号 | H21.2.27 | 町告第 10号 | |

### 6．土地区画整理事業

| 事業名 | 事業主体 | 面積 | 当初計画決定 | | 最終計画決定 | | 備考 |
|---|---|---|---|---|---|---|---|
| | | | 年月日 | 告示番号 | 年月日 | 告示番号 | |
| 浜田土地区画整理事業 | 浜田土地区画整理組合 | 37.1ha | S62.10.2 | 県告第938号 | H21.2.27 | 町告第 10号 | 組合設立認可 H.12.2.18 |
| 住吉富士見土地区画整理事業 | 住吉富士見土地区画整理組合 | 3.1ha | | | | | 組合設立認可 H.4.12.1 |

株式会社パスコ調製

吉田町

平成28年 7月　撮影
平成29年12月　現地調査
平成30年 1月　図化

この地図は平成30年3月作成の1:2,500を縮小編纂したものである。
（1）牧之原市の承認を得て、1:10,000地形図を複製したものである。
（2）島田市の承認を得て、1:10,000地形図を複製したものである。
（3）焼津市の承認を得て、1:10,000地形図を複製したものである。

座標系第Ⅷ系
等高線10m間隔

1:10,000

「この測量成果は、国土地理院長の助言を受けて得たものである。」
（助言番号）平29部公第379号