33-10

吉田町現況平面図

（道路台帳図）

昭和六十年三月作成

−	−	−
−	33−10	34−6
−	33−15	34−11

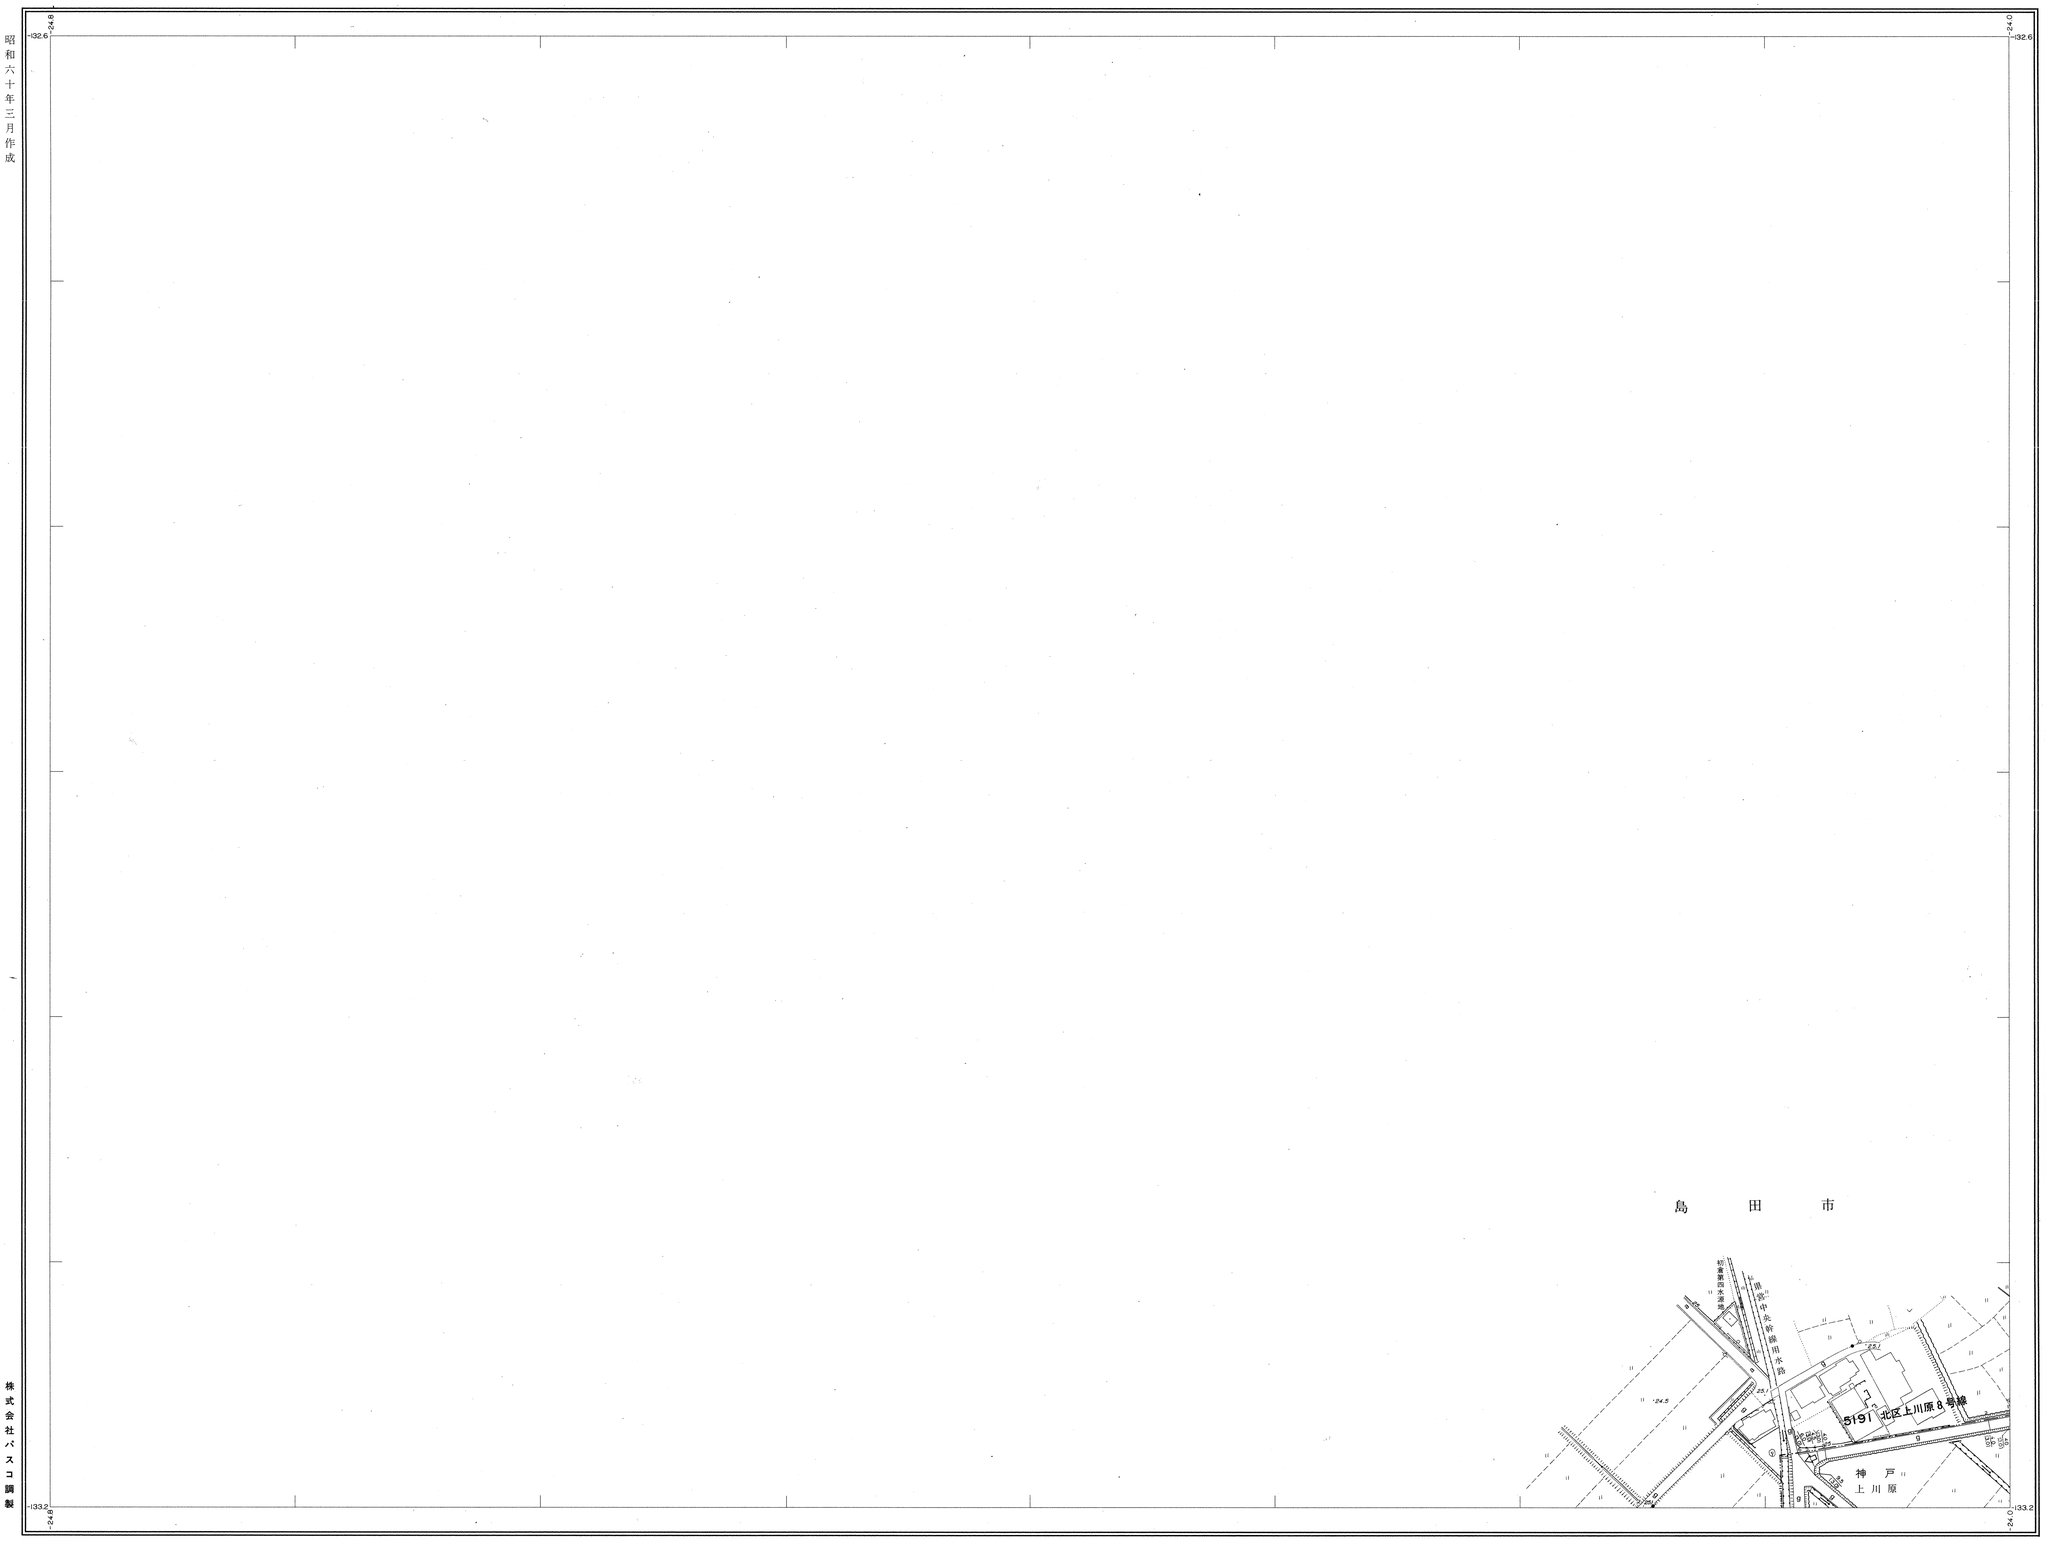

記号

点 三角点 水準点 多角点 標高点 家屋 無壁舎 登記所 ろう建物 其他建物 建設中の建物 道路 側溝 路面 路肩 歩道・分離帯 並木 歩道橋 踏切 道路トンネル 跨線橋 送電線 都府県界 郡市町村及市内の区界 大字界 字界 防護さく 土堤 石垣 擁壁 鉄さく 木柵 コンクリート塀 生垣 社寺 神社 キリスト教会 病院 官公署 駐在所・消出所 消防器具置場 郵便局 電報電話局 工場 変電所 倉庫 市町村役場 公民館・公会堂 銀行 郵便局 公衆電話所 電電公社 交番 門 鳥居 塔 高塔 石段・階段 とうろう 大砲 記念碑 墓碑 立像・路傍像 独立樹 起重機 機械式 給水塔 水道マンホール 下水マンホール ガスマンホール 電気マンホール 電話マンホール その他のマンホール ポスト 柱灯 電灯 道路照明灯 非常電話 消火栓 井戸 防火用ホープル タンク 灯台・灯標 温泉 材料置場 果樹園

種苗畑	…	芝地	
耕地	○	スケート場	
水田	○	公園敷地	
畑地	人	貯蓄敷地	
桑畑	小竹林		
茶畑	山芝地		
果樹園	山	沼地	
牧草地	干	台湿地	

道路 狭 広

舗装区分 A B C D

1.RCアスファルト舗装 2.簡易アスファルト舗装 3.セメント系舗装 4.砂 利 道

カーブミラー

信号機

吉田町

株式会社パスコ調製

撮影 昭和59年7月
測図 昭和59年10月オートグラフA7、ステレオプロッターA8
更新 平成9年3月31日

座標系 第Ⅷ系
等高線 1m間隔

1:1,000

0 10 50 100 200m

この地図は、建設省国土地理院長の承認を得て同院所管の測量標及び測量成果を使用して調製したものである。
（承認番号） 昭59．部公．第290号

33-10