
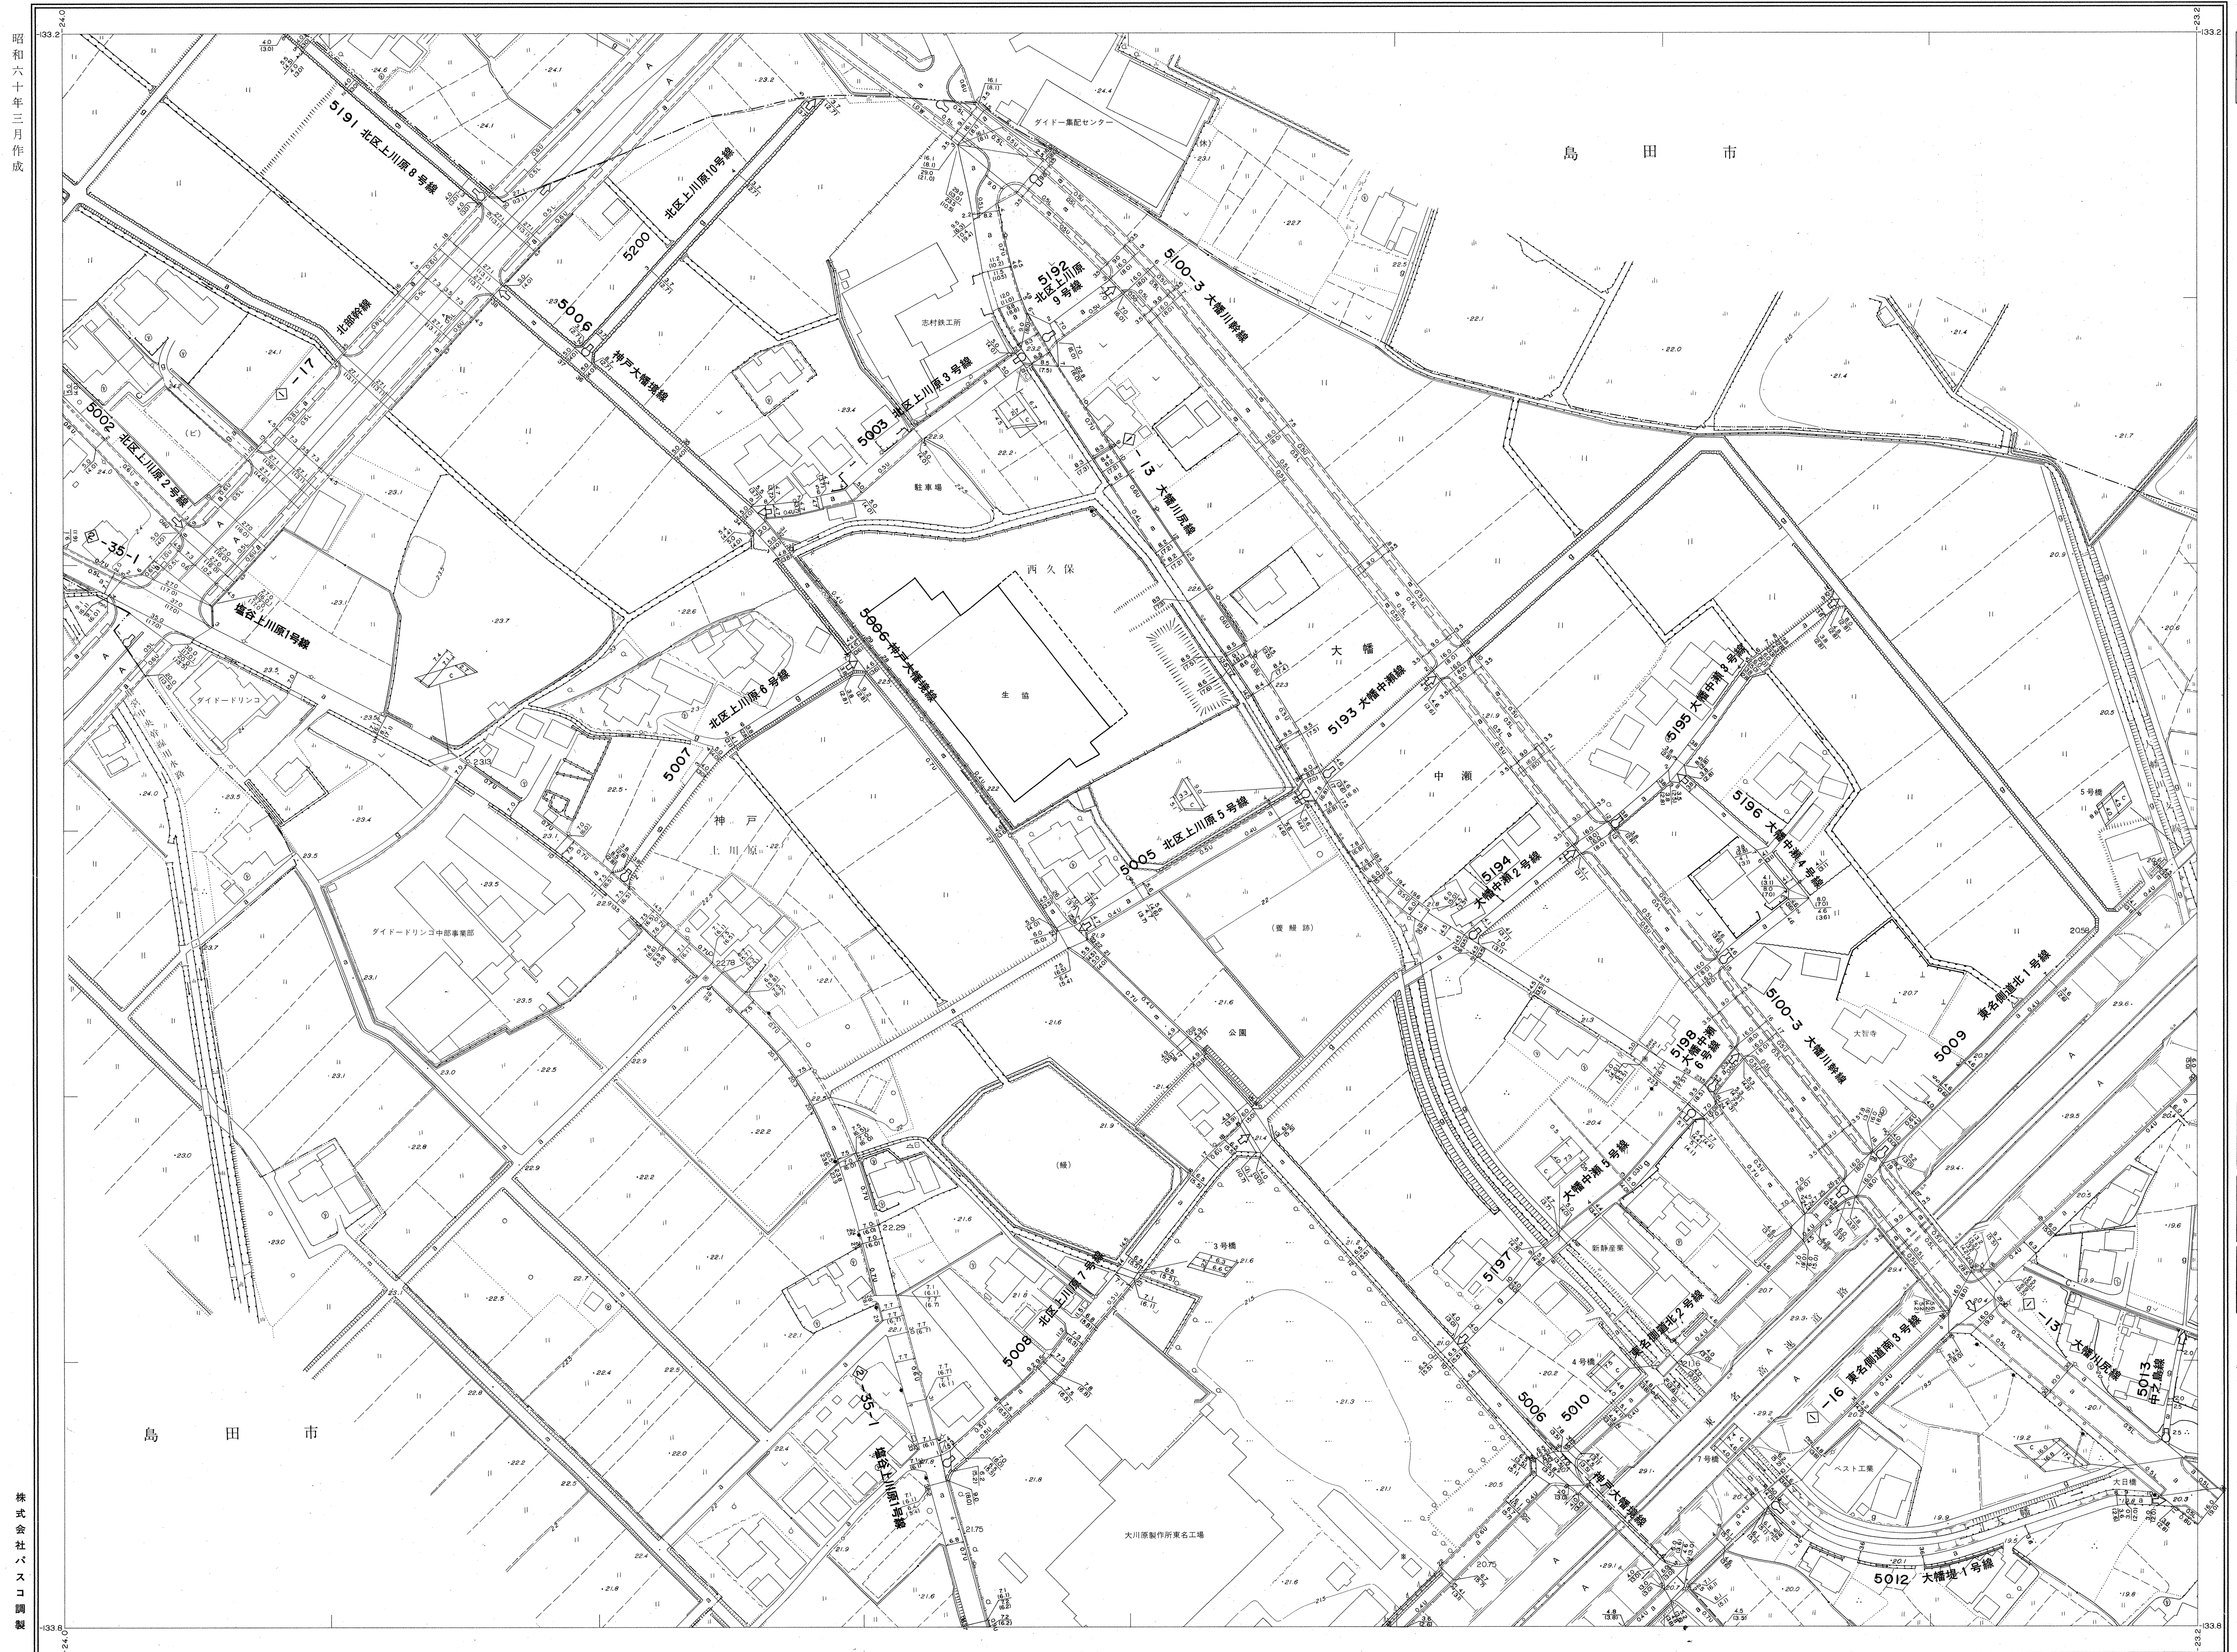


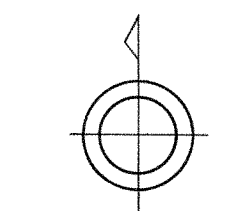

33-10	34-6	
33-15	34-11	34-12
33-20	34-16	34-17

[illegible]

道 路

橋 梁 区 分

1. 東京アスファルト舗装
2. 東京アスファルト舗装
3. セメント英舗装
4. 砂 利 道

カーブミラー
信 号 機

吉田町

34-11

演出	昭和59年7月	オートグラフA7	ステレオプロッターA8
撮影	昭和59年10月		
監製	昭和60年9月30日	更新	平成9年3月31日
更新	昭和62年9月30日	更新	平成10年4月1日
更新	昭和63年3月25日	更新	平成11年4月1日
更新	平成5年3月25日	更新	平成27年4月1日
更新	平成6年3月25日	更新	令和2年4月1日
更新	平成7年3月31日		
更新	平成7年8月30日		

座標系	第Ⅳ系
等高線	1:n間隔

この地図は、建設省国土地理院長の承認を得て同院所管の測量標及び測量成果を使用して調製したものである。
(承認番号) 昭59. 部公. 第290号

34-11

13