34-17

吉田町現況平面図

（道路台帳図）

昭和六十年三月作成

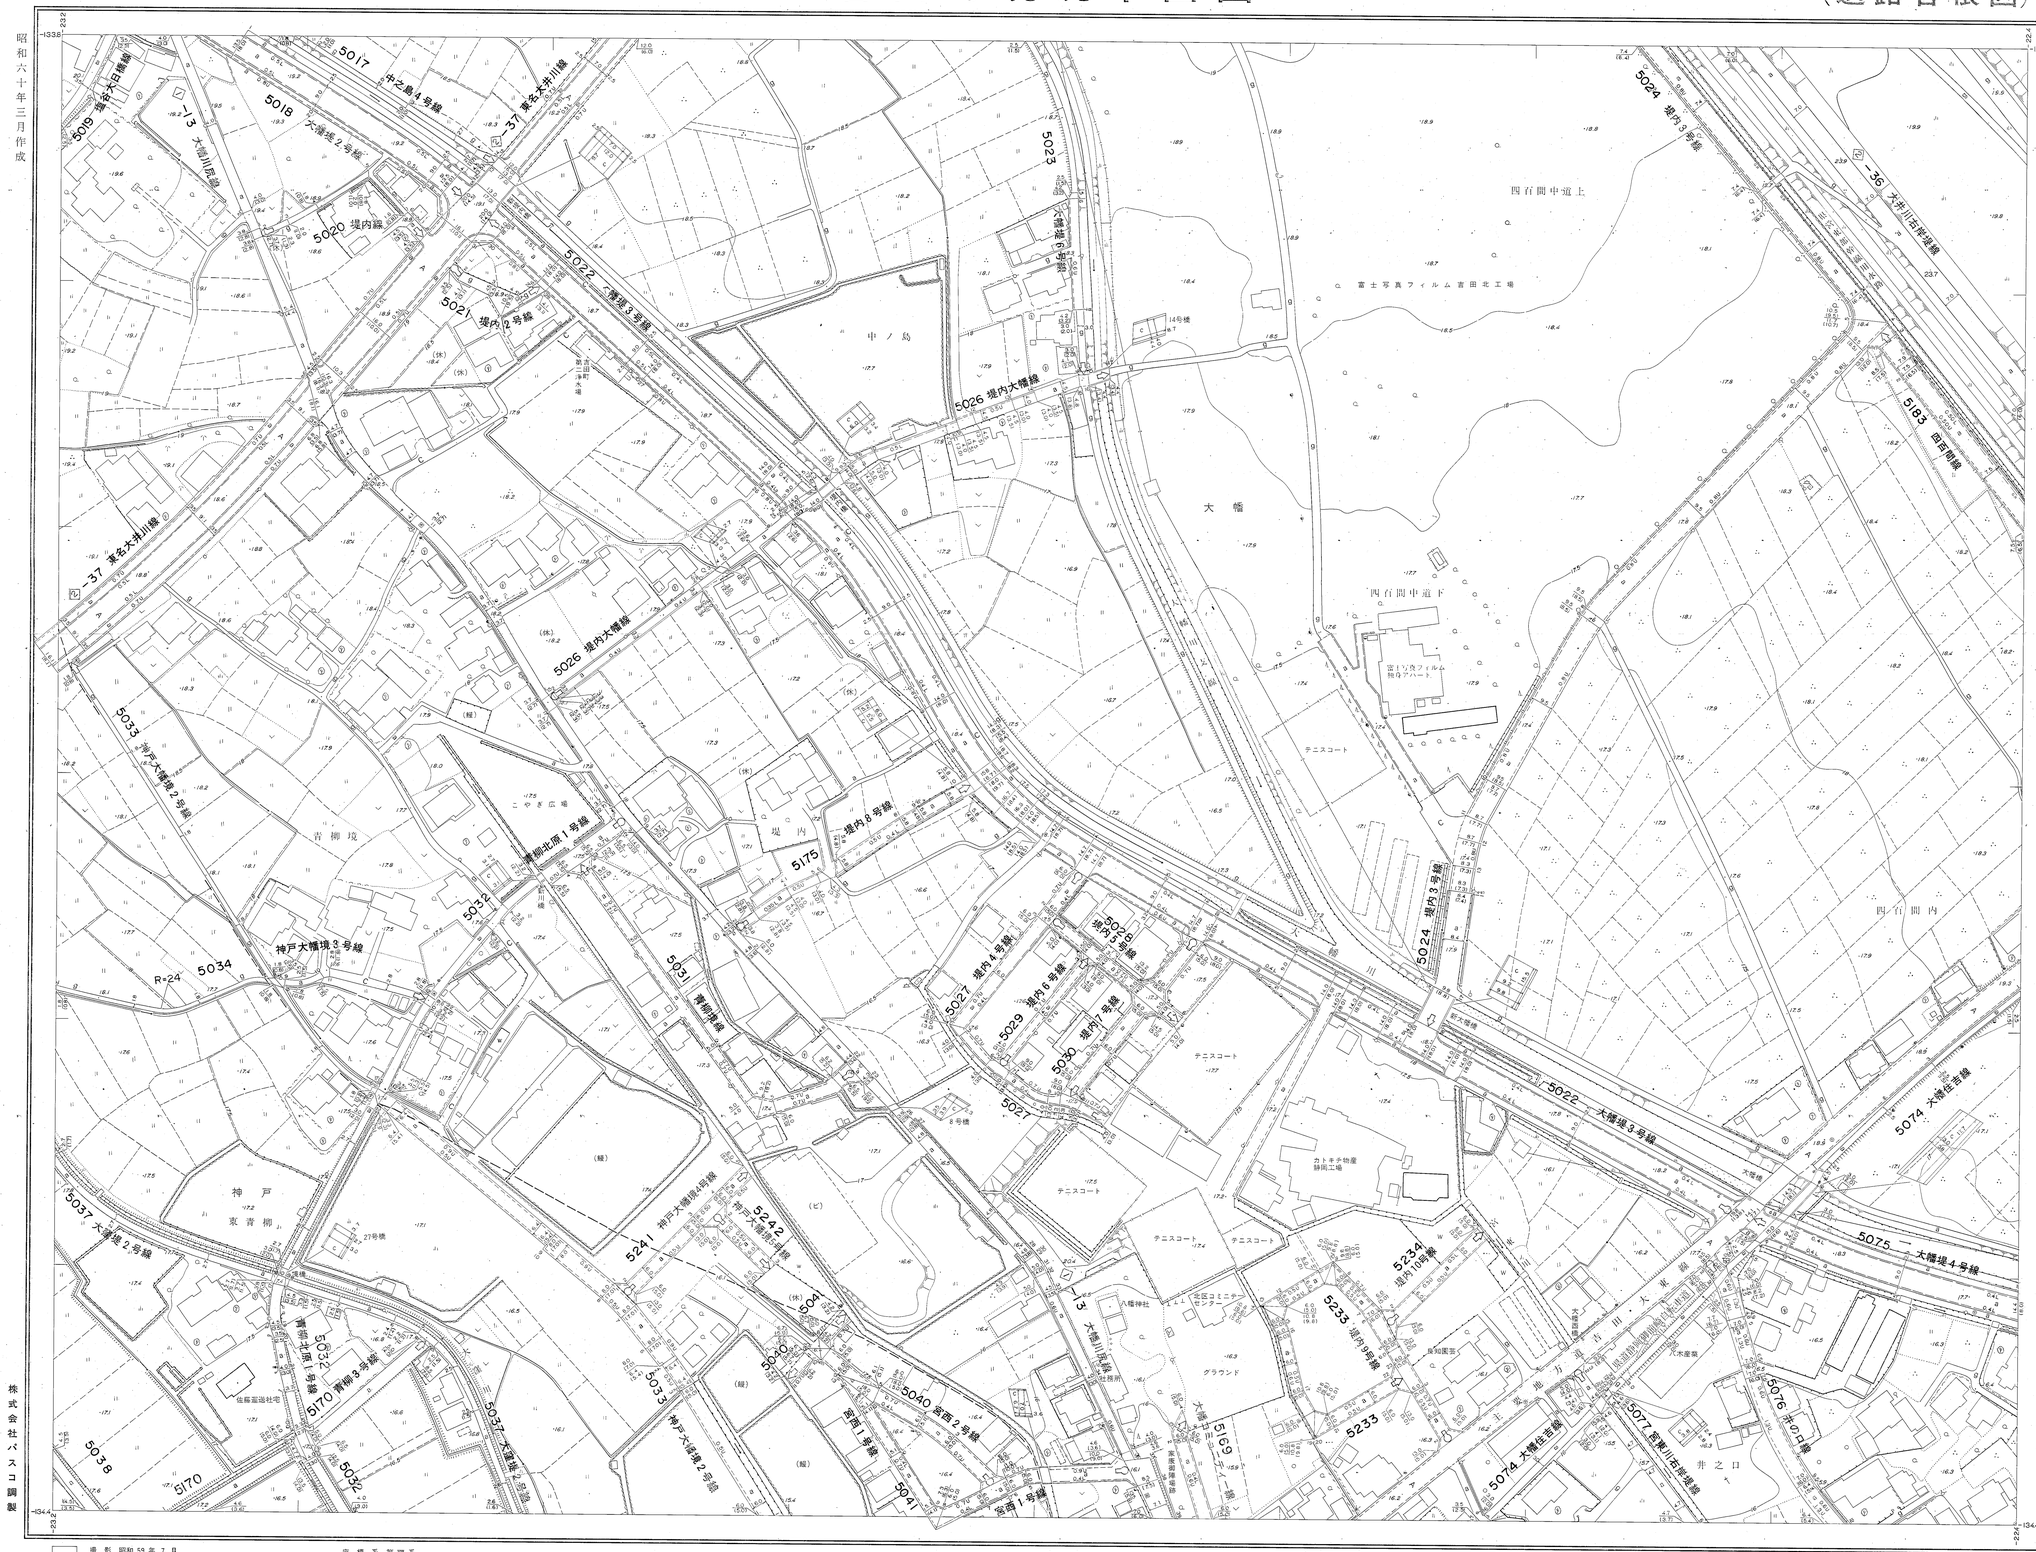

34-11	34-12	34-13
34-16	34-17	34-18
34-21	34-22	34-23

記号

- 三角点
- 水準点
- 多角点
- 標高点
- 建物
- 家屋
- 無壁舎
- 堅ろう建物
- 高幅員鉄道
- 建設中の道路
- 側溝
- 道路境界
- 歩道・分離帯
- 並木
- 歩道橋
- 普通鉄道
- 架空索道
- トンネル
- 道路・鉄道の高架部
- 送電線
- 都府県界
- 郡・市域内の区界
- 町村区所内の区界
- 大字界
- 町・丁目界
- 駒止
- 防雪さく
- 法面
- 擁壁
- 水路
- 護岸・土堤
- 官庁
- 社寺
- 神社
- 寺
- キリスト教会
- 病院
- 駐在所・派出所
- 消防器具置場
- 郵便局
- 電報電話局
- 工場
- 発電所
- 変電所
- 市役所
- 町村役場
- 公民館・公会堂
- 銀行
- 郵便局
- 市役所、町村役場
- 公会堂、公民館
- 鳥居
- 電話局
- 倉庫
- 門
- 高塔
- 煙突
- 石段・階段
- とうろう・石灯籠
- 墓地
- 記念碑
- 立像・銘碑
- 独立樹
- 記念樹
- 植樹
- 芝
- 給水塔
- 果樹園
- 下水マンホール
- 竹林
- ガスマンホール
- 針葉樹林
- 電気マンホール
- 広葉樹林
- 電話マンホール
- 荒地
- その他のマンホール
- 湿地
- ポスト
- 電柱
- 砂丘
- 道路照明灯
- 砂利地
- 非常電話
- 鉄道踏切
- 消火栓
- 防火用水・プール
- タンク
- 灯台・灯標
- 遠見番所
- 材料置場
- 採石場
- 牧草地
- 田
- 畑
- 水田
- 桑園
- 樹木畑
- 茶畑
- 竹林
- 針葉樹林
- 広葉樹林
- 荒地
- 湿地
- 牧草地
- 芝地
- 桑園
- 果樹園
- 竹林
- 針葉樹林
- 広葉樹林
- 荒地
- 湿地
- 牧草地

道路

舗装区分	1	2	3
	A	C	9

1.アスファルト舗装 2.簡易アスファルト舗装 3.コンクリート舗装 4.砂利 5.土

カーブミラー

信号機

撮影 昭和59年7月
測図 昭和59年10月 オートグラフA7，ステレオプロッターA8
調製 昭和60年9月30日
更新 昭和60年3月30日
更新 平成2年3月30日
更新 平成4年3月25日
更新 平成5年3月25日
更新 平成9年3月31日
更新 平成11年4月1日
更新 平成18年4月1日
更新 平成26年4月1日
更新 令和2年4月1日
更新 令和3年4月1日
更新 令和4年4月1日
更新 令和5年4月1日

座標系第Ⅸ系
等高線 1m間隔

1:1,000

0 10 50 100 200m

この地図は、建設省国土地理院長の承認を得て測販所管の測量標及び測量成果を使用して調製したものである。
（承認番号） 昭59．部公．第290号

株式会社パスコ調製

吉田町

34-17

B1 オクソル テープボード
KING JIM CO.,LTD. No.1151 PAT.
34-17
B17 B27 B37 VB3 VB2 VB1