43-10

# 吉田町現況平面図

（道路台帳図）

昭和六十年三月作成

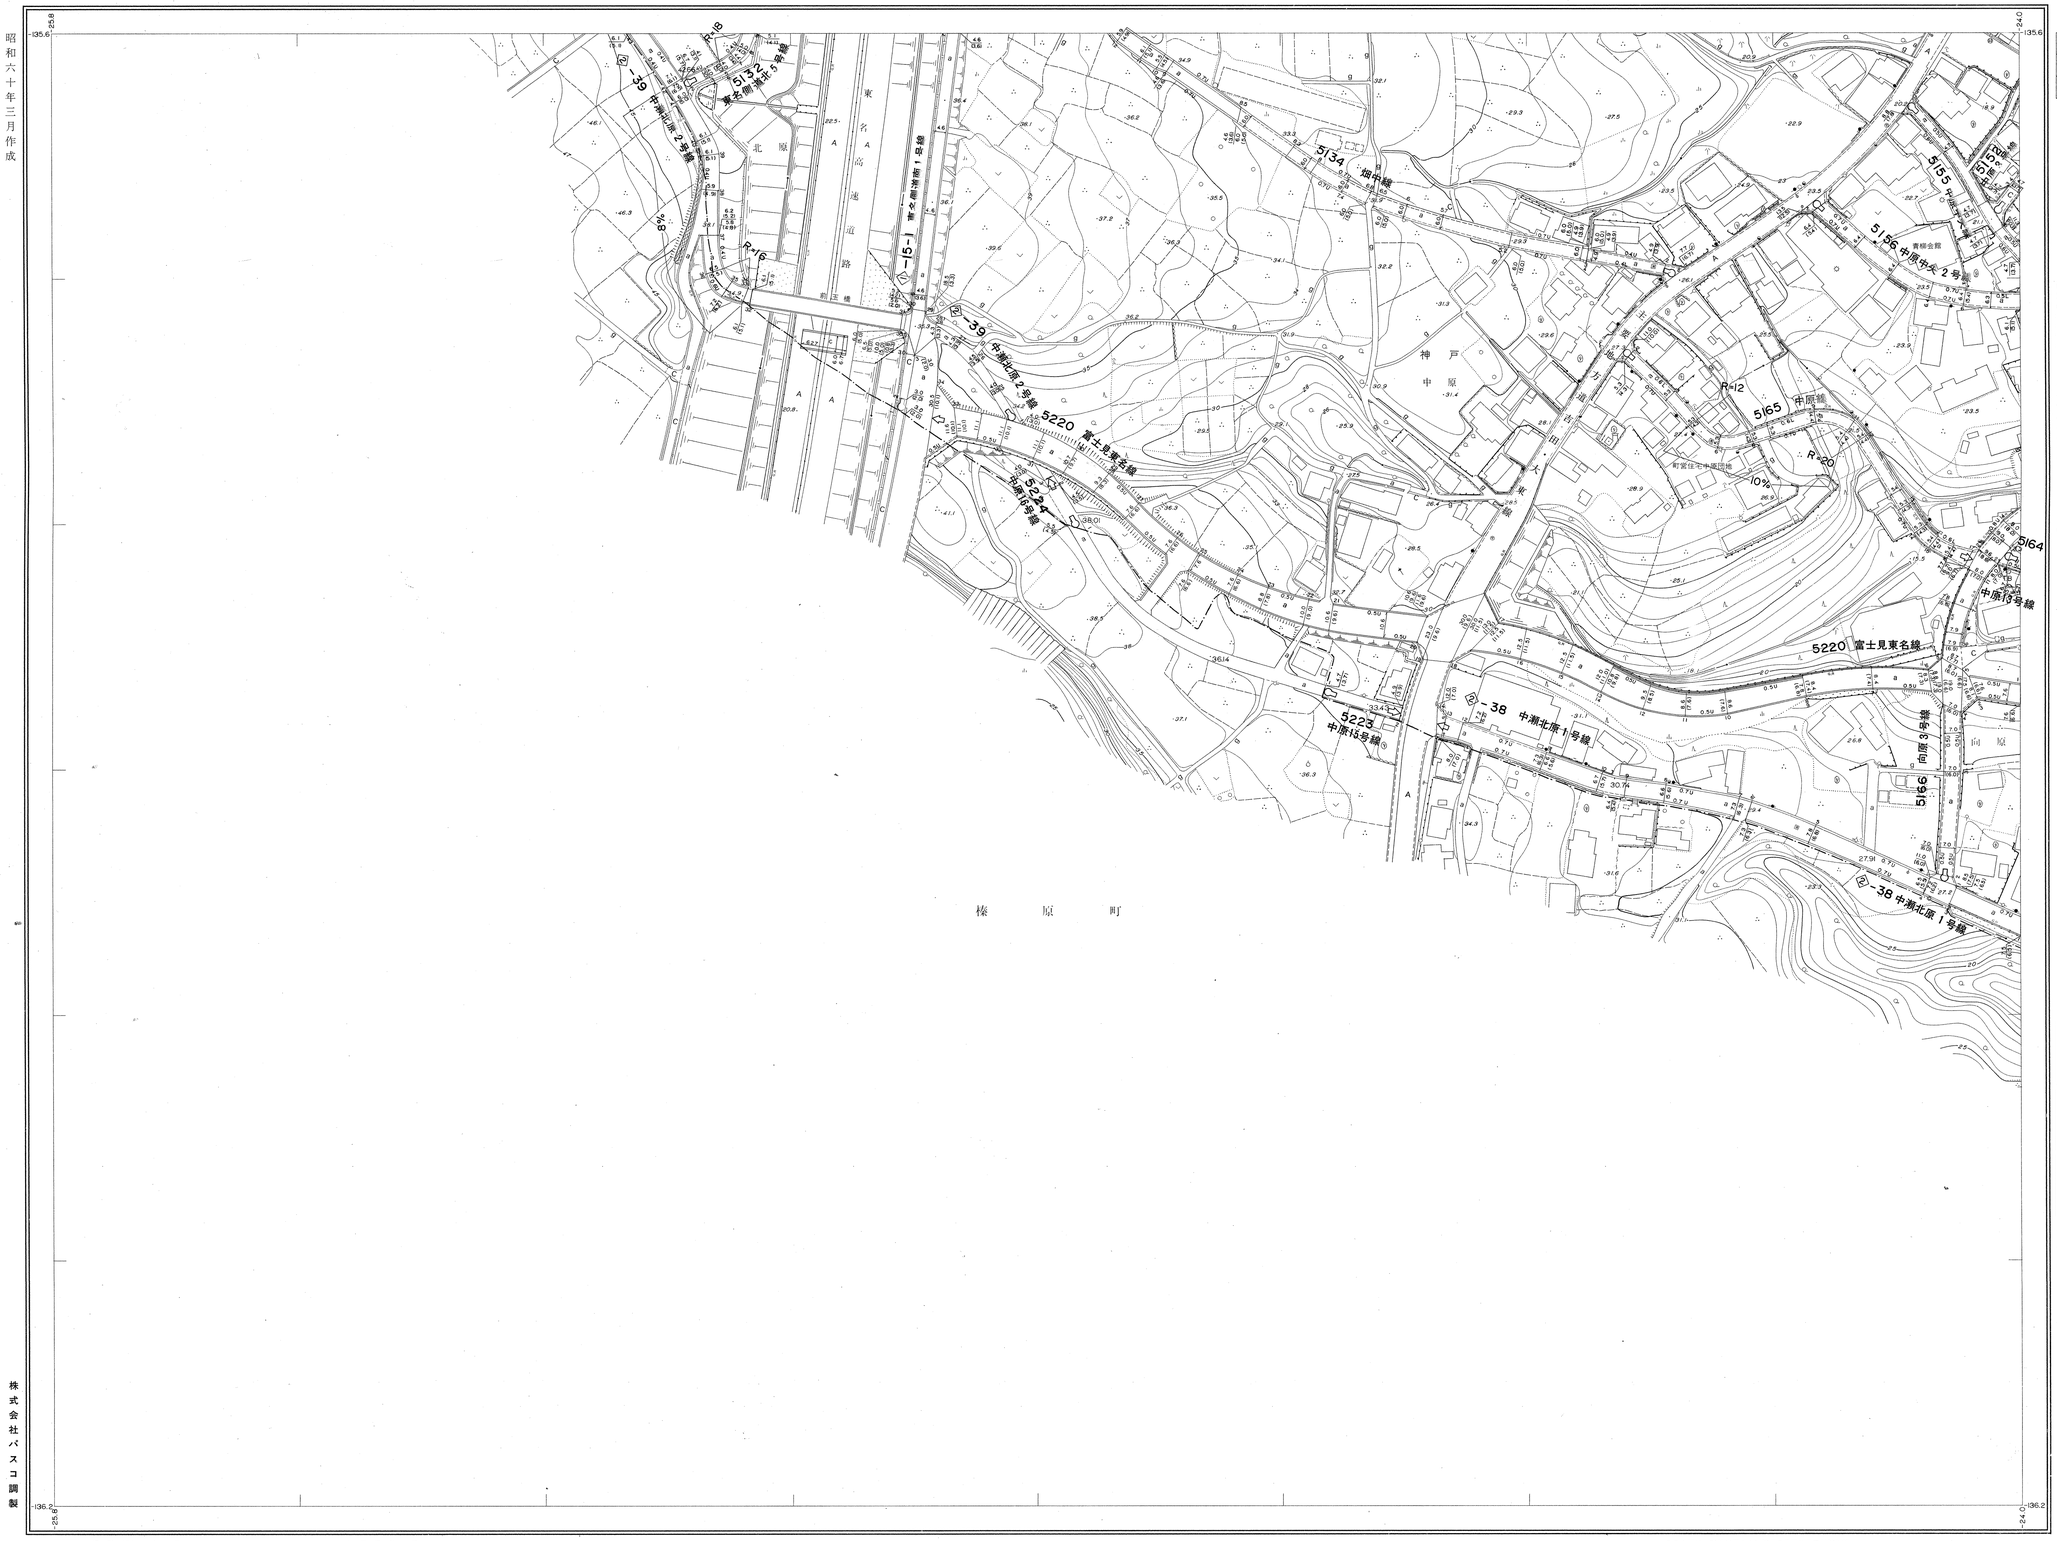


| | | |
|---|---|---|
| 43－4 | 43－5 | 44－1 |
| － | 43－10 | 44－6 |
| － | － | 44－11 |

記号

点 角 準 点 点 水 準 点 三 角 点 多 角 点 標 高 点 家 屋 番 号 無 壁 舎 製 ろう 建 物 路 真 幅 道 路 建設中の道路 側 溝 路 面 国 路 歩 道 ・ 分 離 帯 木 並 木 歩 道 橋 通 鉄 道 道 架 空 索 ネ ル ト ン 道路・鉄道の高架部 送 電 線 都 府 県 界 都・市及郡内の区界 町村及市内の区界 大 字 界 め く 堤 防 ( げ ・ ど ・ さ ) 堤 木 柵 板 コンクリート土堤 官 庁 社 院 神 寺 キリスト教会 病 院 駐在所・派出所 消防器具置場 郵 便 局 電報電話局 場 所 工 業 電 業 倉 庫 競馬・競輪・競艇の発売所 公民館・公会堂 市 役 所 町 村 役 場 公 衆 電 話 便 所 官 公 署 門 ・ 鳥 居 屋 塔 段 石 段 ・ 階 段 とうろう・灯大 墓 記 念 碑 立像・路傍碑 独 立 樹 起 重 機 塔 煙 突 給 水 塔 水道マンホール 下水マンホール ガスマンホール 電気マンホール 電話マンホール その他のマンホール ポ ス ト 電 柱 道路照明灯 非 常 電 話 井 戸 消 火 栓 防火用ホープール タ ン ク 灯 台 ・ 灯 標 温 泉 材 料 置 場 園 地

| | | | |
|---|---|---|---|
| 植生界 | … | 芝 | 地 |
| 耕地界 | ○ | 果樹園 | |
| 水 田 | Q | 桑園 | |
| 畑 地 | ∧ | 針葉樹林 | |
| 桑 畑 | 小 | 竹 林 | |
| 茶 畑 | 山 | 荒 地 | |
| 果樹園 | 低 | 湿 地 | |
| 牧草地 | 下 | 古墳 | |

道路 起点 終点

舗装区分 1 2 3 A a C 9

1.ASファルト舗装 2.高生アスファルト舗装 3.セメント系舗装 4.砂利道

カーブミラー

信号機

吉田町

| | |
|---|---|
| 撮影 | 昭和59年7月 |
| 測図 | 昭和59年10月オートグラフA7，ステレオプロッターA8 |
| 調製 | 昭和60年9月30日 |
| 更新 | 平成元年3月25日 |
| 更新 | 平成4年3月25日 |
| 更新 | 平成13年4月1日 |
| 更新 | 平成23年4月1日 |
| 更新 | 平成24年4月1日 |

座標系 第Ⅷ系
等高線 1m間隔

1：1,000

0 10 50 100 200m

この地図は、建設省国土地理院長の承認を得て同院所管の測量標及び測量成果を使用して調製したものである。
（承認番号） 昭59，部公，第290号

43-10

株式会社パスコ調製

B1 KING JIM CO.,LTD. No.1151 PAT. 図番 43-10 図名