44-6

吉田町現況平面図

（道路台帳図）

昭和六十年三月作成

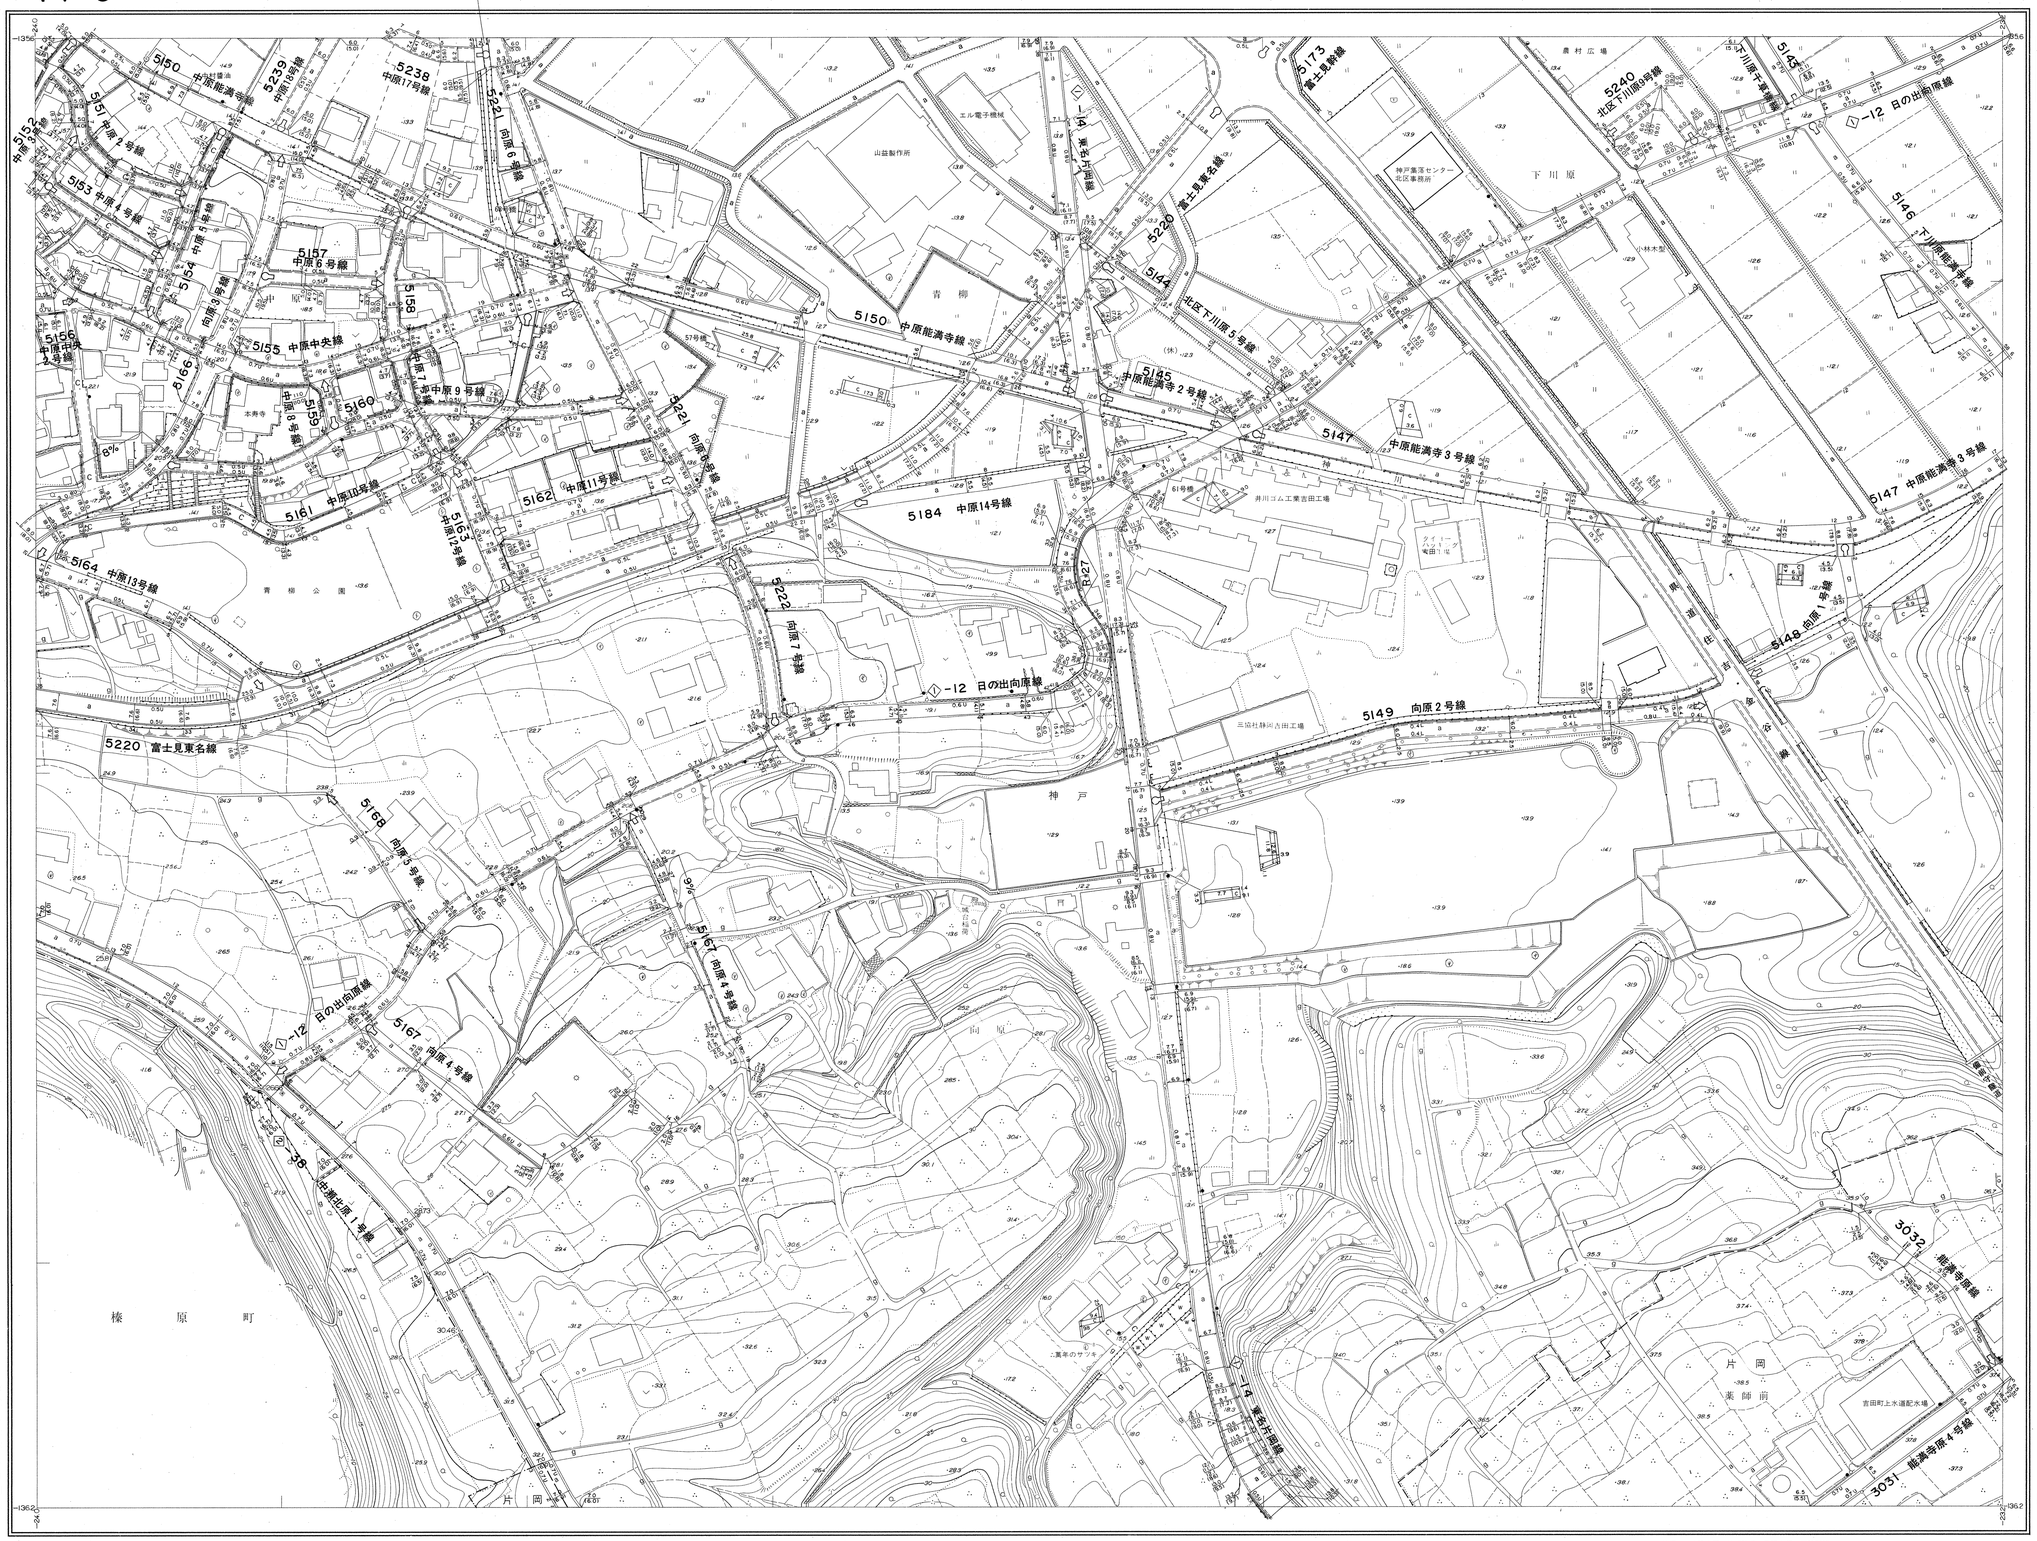

株式会社パスコ調製

43-5	44-1	44-2
43-10	44-6	44-7
-	44-11	44-12

記号

三角点
水準点
多角点
標高点
家屋
無壁舎
堅ろう建物
高幅道路
建設中の道路
側溝
庭園路
歩道・分離帯
並木
歩道橋
普通鉄道
架空索道
トンネル
道路・鉄道の高架部
送電線
都府県界
郡市町村の区界
町村字の区界
大字界
駅止
防護さく
鉄さく
木さく
柵
シンクガード
生垣
神社
寺院
キリスト教会
病院
駐在所・派出所
消防器具置場
郵便局
電報電話局
工場
変電所
倉庫
郵便局・郵便ポスト
会館・公会堂
銀行
市場
公衆便所
公衆電話
門・屋門
鳥居
高塔
石段・階段
とうろう・仏像
墓碑
記念碑
立像・銅像
独立樹
起重機
煙突
給水塔
消火栓
下水マンホール
ガスマンホール
電気マンホール
電話マンホール
その他のマンホール
ポスト
電柱
街灯
道路照明灯
非常電話
井戸
消火栓
防火用水・プール
タンク
灯台・灯標
温泉
材料置場
園庭

植生界 … 芝地
耕地界 O 針葉樹
水田 G 広葉樹林
畑地 人 竹林
桑畑 小 竹林
茶畑 山 荒地
果樹園 砂 砂地
牧草地 ヤ 石垣

道路

舗装区分 A a C G
1.高級アスファルト舗装 2.簡易アスファルト舗装
3.セメントコンクリート舗装 4.砂利道

カーブミラー
信号機

吉田町

撮影 昭和59年7月
測図 昭和59年10月オートグラフA7、ステレオブロッターA8
調製 昭和60年9月30日
更新 昭和62年3月30日
更新 昭和63年3月25日
更新 平成元年3月25日
更新 平成2年3月30日
更新 平成3年3月30日
更新 平成4年3月25日
更新 平成10年4月1日
更新 平成13年4月1日
更新 平成16年4月1日
更新 平成17年4月1日
更新 平成18年4月1日
更新 平成21年4月1日
更新 平成23年4月1日
更新 平成24年4月1日
更新 平成27年4月1日
更新 平成29年4月1日
更新 令和2年4月1日

座標系 第Ⅷ系
等高線 1m間隔

1:1,000

この地図は、建設省国土地理院長の承認を得て同院所管の測量標及び測量成果を使用して調製したものである。
（承認番号） 昭59、部公、第290号

44-6