44-9

吉田町現況平面図

（道路台帳図）

昭和六十年三月作成

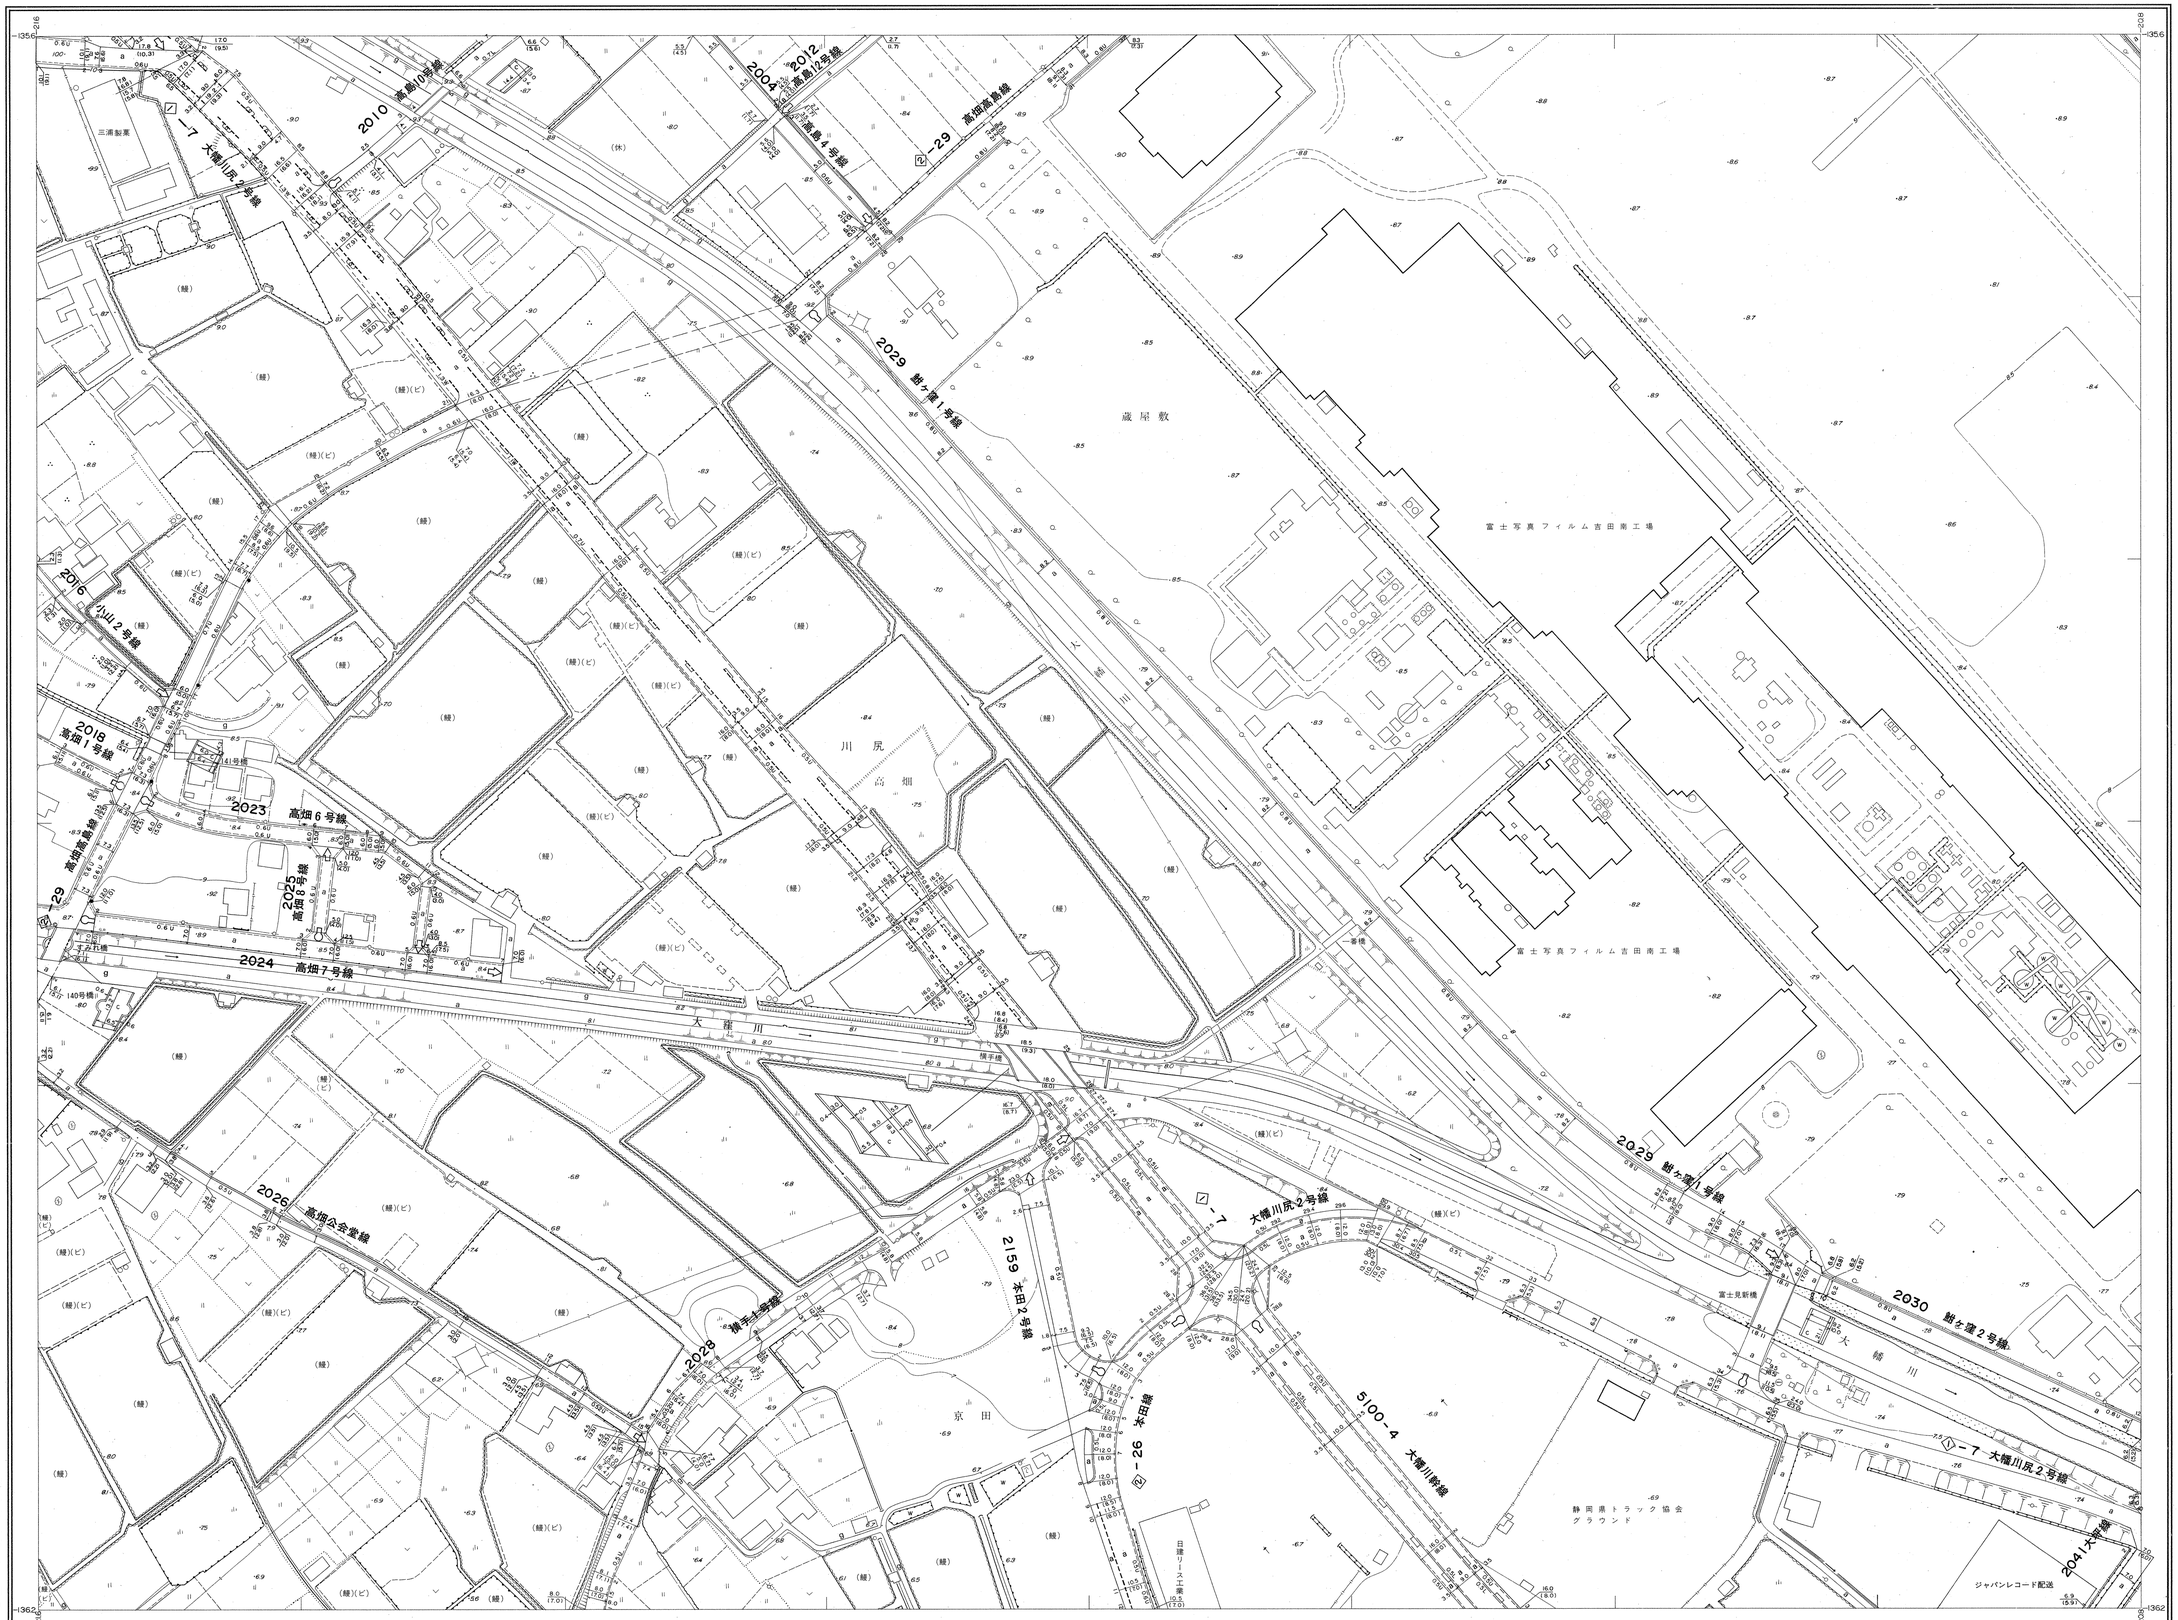

44-3	44-4	44-5
44-8	44-9	44-10
44-13	44-14	44-15

記号

撮影 昭和 59 年 7 月
測図 昭和 59 年 10 月オートグラフA7，ステレオプロッターA8
調製 昭和 60 年 9 月 30 日
更新 昭和 63 年 3 月 25 日
更新 平成 2 年 3 月 30 日
更新 平成 4 年 3 月 25 日
更新 平成 6 年 3 月 25 日
更新 平成 7 年 3 月 31 日
更新 平成 8 年 3 月 30 日
更新 平成 12 年 4 月 1 日
更新 平成 13 年 4 月 1 日
更新 平成 16 年 4 月 1 日
更新 平成 17 年 4 月 1 日
更新 平成 21 年 4 月 1 日
更新 平成 25 年 4 月 1 日
更新 平成 26 年 4 月 1 日

座標系 第Ⅷ系
等高線 1m間隔
更新 平成 27 年 4 月 1 日
更新 平成 30 年 4 月 1 日
更新 令和 4 年 4 月 1 日

1:1,000

この地図は、建設省国土地理院長の承認を得て同院所管の測量標及び測量成果を使用して調製したものである。
（承認番号） 昭59，部公，第 290 号

44-9

吉田町

株式会社パスコ調製