44−20

吉田町現況平面図

（道路台帳図）

令和七年三月調整

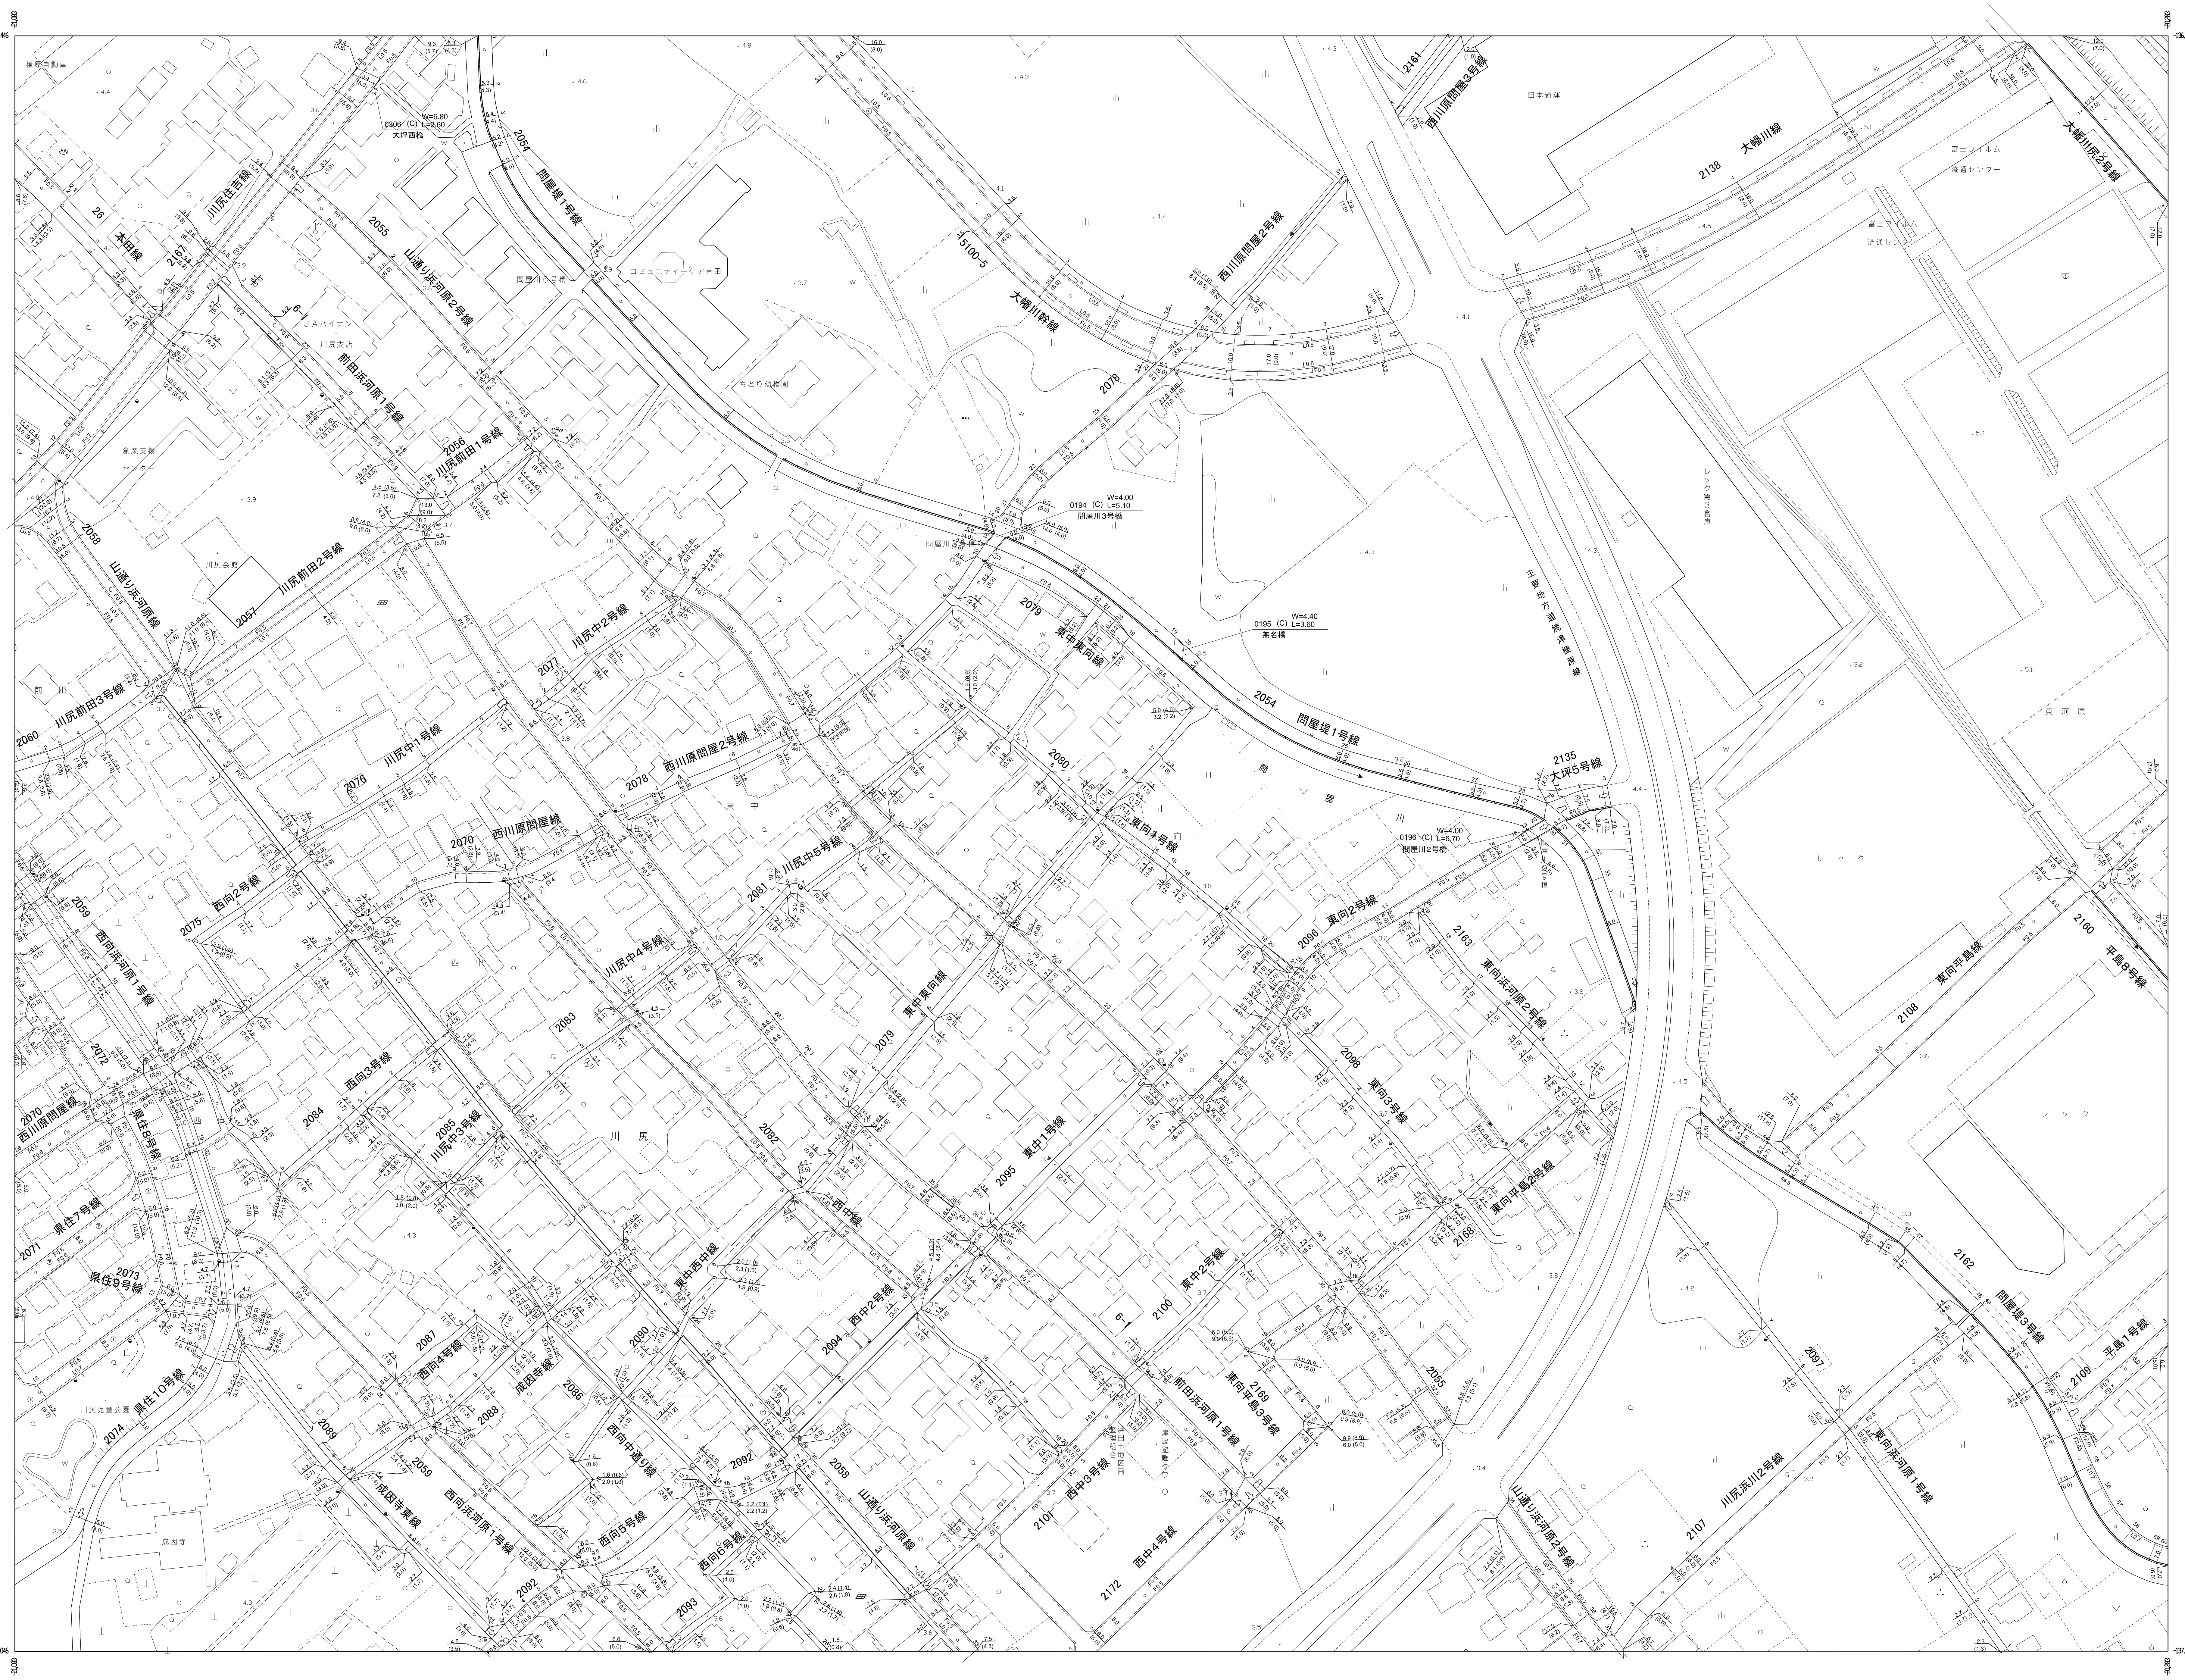
-21,083
-136,446
-137,046
-20,283
2054 問屋堤1号線
2138 大椿川線
2161 西川原問屋3号線
大椿川尻2号線
西川原問屋2号線
大椿川幹線
2076
28 本田線
川尻住吉線
2055 山通り浜河原2号線
前田浜河原1号線
2056 川尻前田1号線
2058 山通り浜河原線
2057 川尻前田2号線
2060 川尻前田3号線
2071 川尻中2号線
2076 川尻中1号線
2078 西川原問屋2号線
2070 西川原問屋線
2079 東中東向線
2080
2135 大坪5号線
東向1号線
2090 東向2号線
東向浜河原2号線
2160 平島8号線
2108 東向平島線
2162 問屋堤3号線
2109 平島1号線
2097
東向浜河原1号線
2107 川尻浜川2号線
山通り浜河原2号線
2081 川尻中5号線
2075 西向2号線
2059 西向浜河原1号線
2083 川尻中4号線
2084 西向3号線
2085 川尻中3号線
2082
2095 東中1号線
2096 東向3号線
2166 東向平島2号線
2086 西中線
2090 東中西中線
2094 西中2号線
2100 東中2号線
2169 前田浜河原3号線
東向平島3号線
2101 東中3号線
2172 西中4号線
2165
2087 西向4号線
2088
2066 成田寺線
西向中通り線
2092 西向5号線
2093 西向6号線
2059 西向浜河原1号線
2089
2074 県住10号線
2073 県住9号線
2071 県住7号線
県住8号線
2072
2070 西川原問屋線
2059
0306 (C) W=6.80 L=9.60 大坪西橋
0194 (C) W=4.00 L=5.10 問屋川3号橋
0195 (C) W=4.40 L=3.60 無名橋
0196 (C) W=4.00 L=6.70 問屋川2号橋
コミュニティケア吉田
みどり幼稚園
JAハイナン
川尻会館
日本通運
富士フイルム 流通センター
レック
川尻
西中
東中
問屋川

株式会社パスコ調製

44-14	44-15	45-11
44-19	44-20	45-16
44-24	44-25	45-21

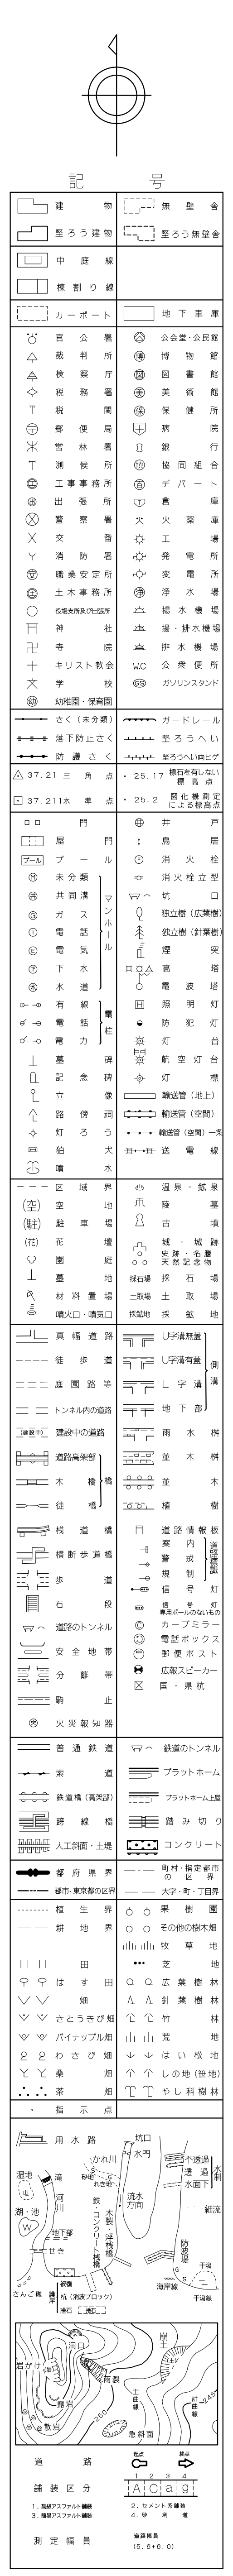

道路台帳調整　昭和６０年９月
道路台帳調整　昭和６０年９月
データ化年月日　令和　４　年　　３　月　　３１　日

1：1,000

0　10　50　100　200m

この地図は、建設省国土地理院長の承認を得て同院所管の測量標及び測量成果を使用して調製したものである。
（承認番号）　昭５６．部公．　第２６号
（承認番号）　平２９．部公．　第３７９号

44−20

吉　田　町