# 吉田町現況平面図

（道路台帳図）

昭和六十年三月作成

| | | |
|---|---|---|
| 44-18 | 44-19 | 44-20 |
| 44-23 | 44-24 | 44-25 |
| 54-3 | 54-4 | 54-5 |

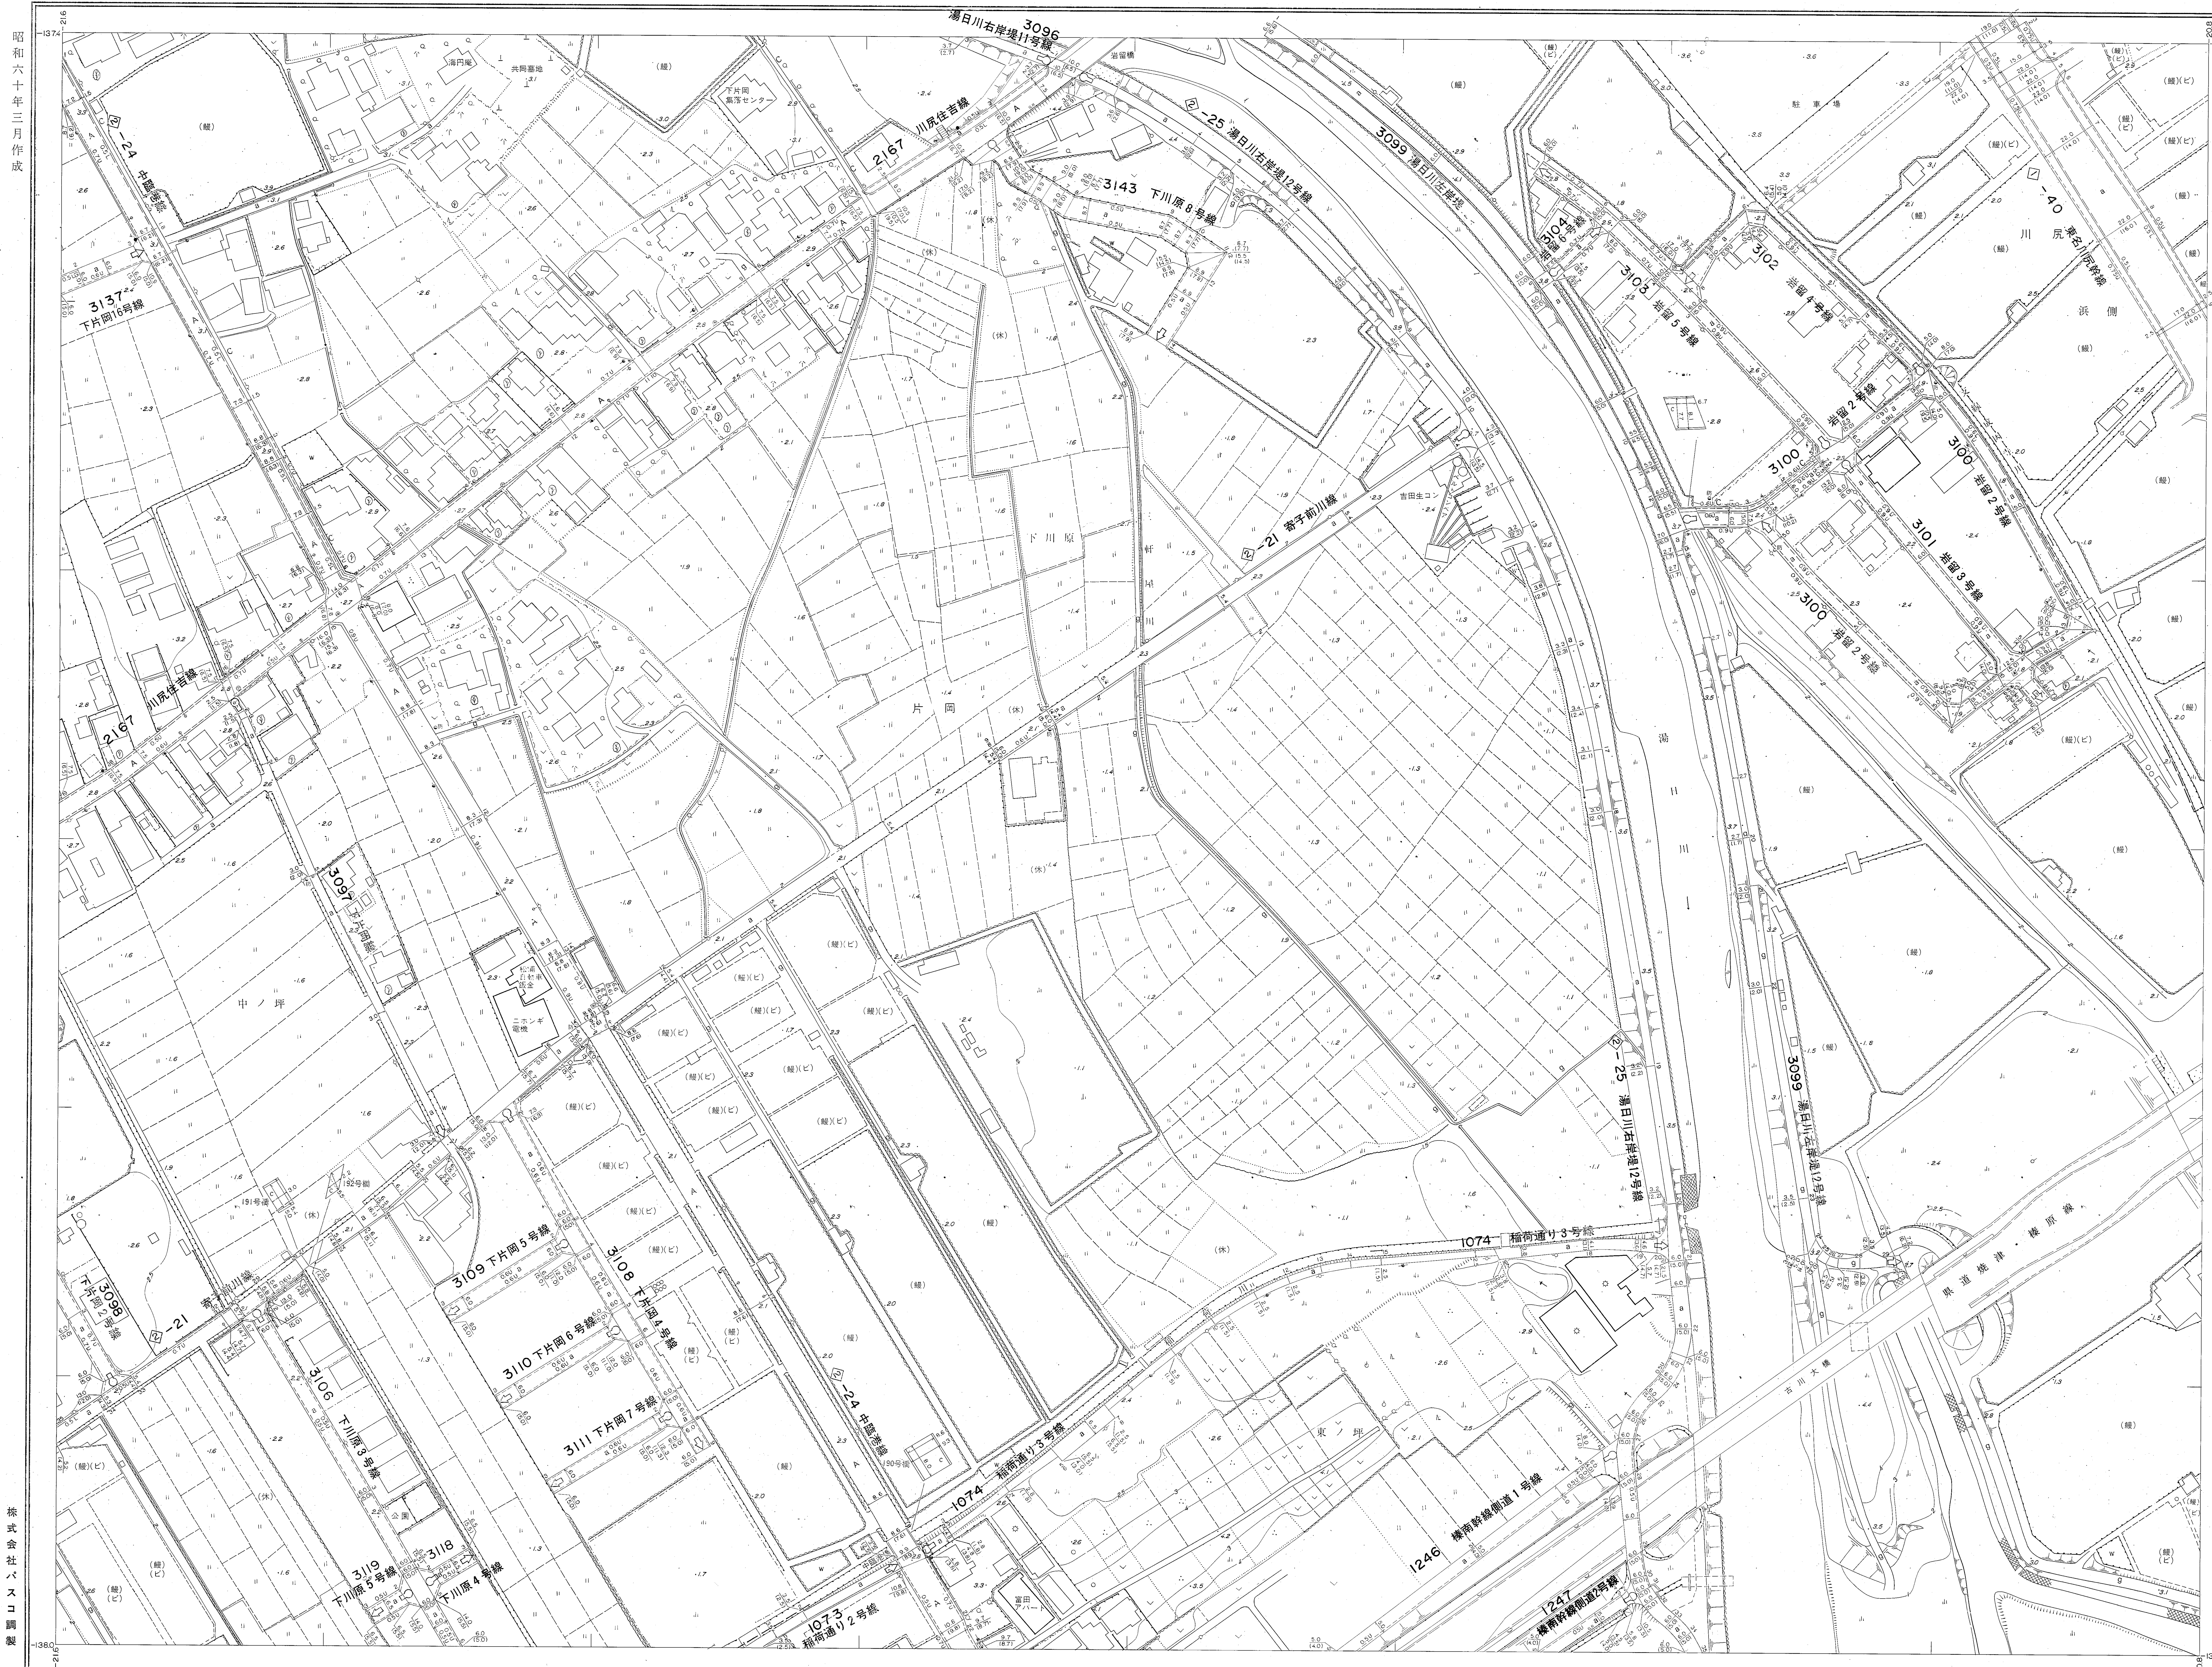
3096 湯日川右岸堤11号線
②-24 中臨港線
3137 下片岡16号線
2167 川尻住吉線
海円庵
共同墓地
下片岡集落センター
3143 下川原8号線
②-25 湯日川右岸堤12号線
3099 湯日川左岸堤
3104 岩留6号線
3103 岩留5号線
3102 岩留4号線
②-40 東名川尻幹線
川尻
浜側
駐車場
3100 岩留2号線
3101 岩留3号線
②-21 寄子前川線
吉田生コン
下川原
片岡
中ノ坪
3097 下片岡
ニホンギ電機
湯日川
191号橋
192号橋
190号橋
3098 下片岡2号線
3109 下片岡5号線
3108 下片岡4号線
3110 下片岡6号線
3111 下片岡7号線
3106 下川原3号線
3118 下川原4号線
3119 下川原5号線
公園
1074 稲荷通り3号線
1073 稲荷通り2号線
東ノ坪
富田アパート
1246 榛南幹線側道1号線
1247 榛南幹線側道2号線
3099 湯日川左岸堤12号線
県道焼津・榛原線
古川大橋
-137.4
-21.6
-20.8
-138.0

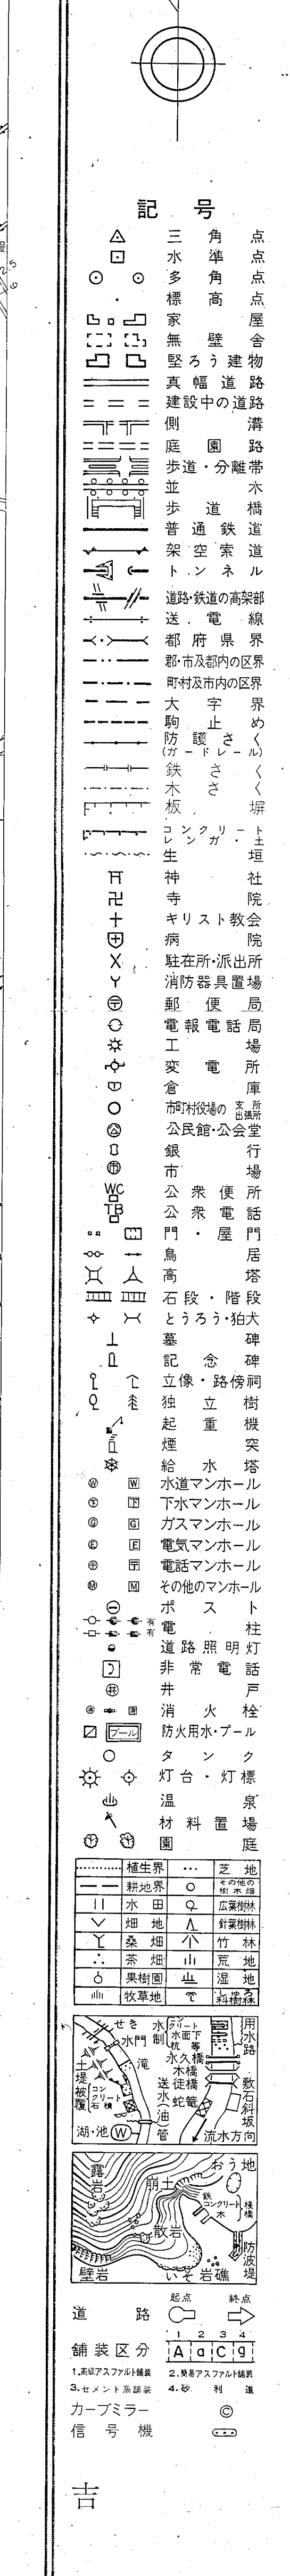
記号
三角点
水準点
多角点
標高点
家屋
無壁舎
堅ろう建物
真幅道路
建設中の道路
側溝
庭園路
歩道・分離帯
並木
歩道橋
普通鉄道
架空索道
トンネル
道路・鉄道の高架部
送電線
都府県界
郡・市及都内の区界
町村及市内の区界
大字界
駒止め
防護さく（ガードレール）
鉄さく
木さく
板塀
コンクリート・レンガ・土
生垣
神社
寺院
キリスト教会
病院
駐在所・派出所
消防器具置場
郵便局
電報電話局
工場
変電所
倉庫
市町村役場の支所出張所
公民館・公会堂
銀行
市場
公衆便所
公衆電話
門・屋門
鳥居
高塔
石段・階段
とうろう・狛犬
墓碑
記念碑
立像・路傍祠
独立樹
起重機
煙突
給水塔
水道マンホール
下水マンホール
ガスマンホール
電気マンホール
電話マンホール
その他のマンホール
ポスト
電柱
有
道路照明灯
非常電話
井戸
消火栓
防火用水・プール
プール
タンク
灯台・灯標
温泉
材料置場
園庭
植生界
芝地
耕地界
その他の樹木畑
水田
広葉樹林
畑地
針葉樹林
桑畑
竹林
茶畑
荒地
果樹園
湿地
牧草地
しゅろ科樹林
せき
水門
水制
コンクリート
水面下
杭
等
用水路
滝
永久橋
木橋
徒橋
土堤被覆
コンクリート石積
送水（油）管
蛇篭
敷石斜坂
湖・池
流水方向
露岩
崩土
おう地
鉄
コンクリート
木
桟橋
散岩
防波堤
壁岩
いそ岩礁
道路
起点
終点
舗装区分
1 2 3 4
A a C g
1.高級アスファルト舗装
2.簡易アスファルト舗装
3.セメント系舗装
4.砂利道
カーブミラー
信号機

吉田町

株式会社パスコ調製

撮影　昭和59年7月
測図　昭和59年10月オートグラフA7，ステレオプロッターA8
調製　昭和60年9月30日
更新　昭和63年3月25日
更新　平成4年3月25日
更新　平成6年3月25日
更新　平成8年3月30日
更新　平成9年3月31日
更新　平成24年4月1日
更新　平成26年4月1日
更新　平成27年4月1日
更新　平成28年4月1日
更新　平成31年4月1日
更新　令和3年4月1日
更新　令和4年4月1日
更新　令和5年4月1日

座標系　第Ⅷ系
等高線　1m間隔

1:1,000

0　10　50　100　200m

この地図は、建設省国土地理院長の承認を得て同院所管の測量標及び測量成果を使用して調製したものである。
（承認番号）　昭59．部公．第290号

KING JIM CO.,LTD. No.1151
キングジム テープボード
B1

44-24