44−25

吉田町現況平面図

（道路台帳図）

令和五年三月調整

44-19	44-20	45-16
44-24	44-25	45-21
54-04	54-05	

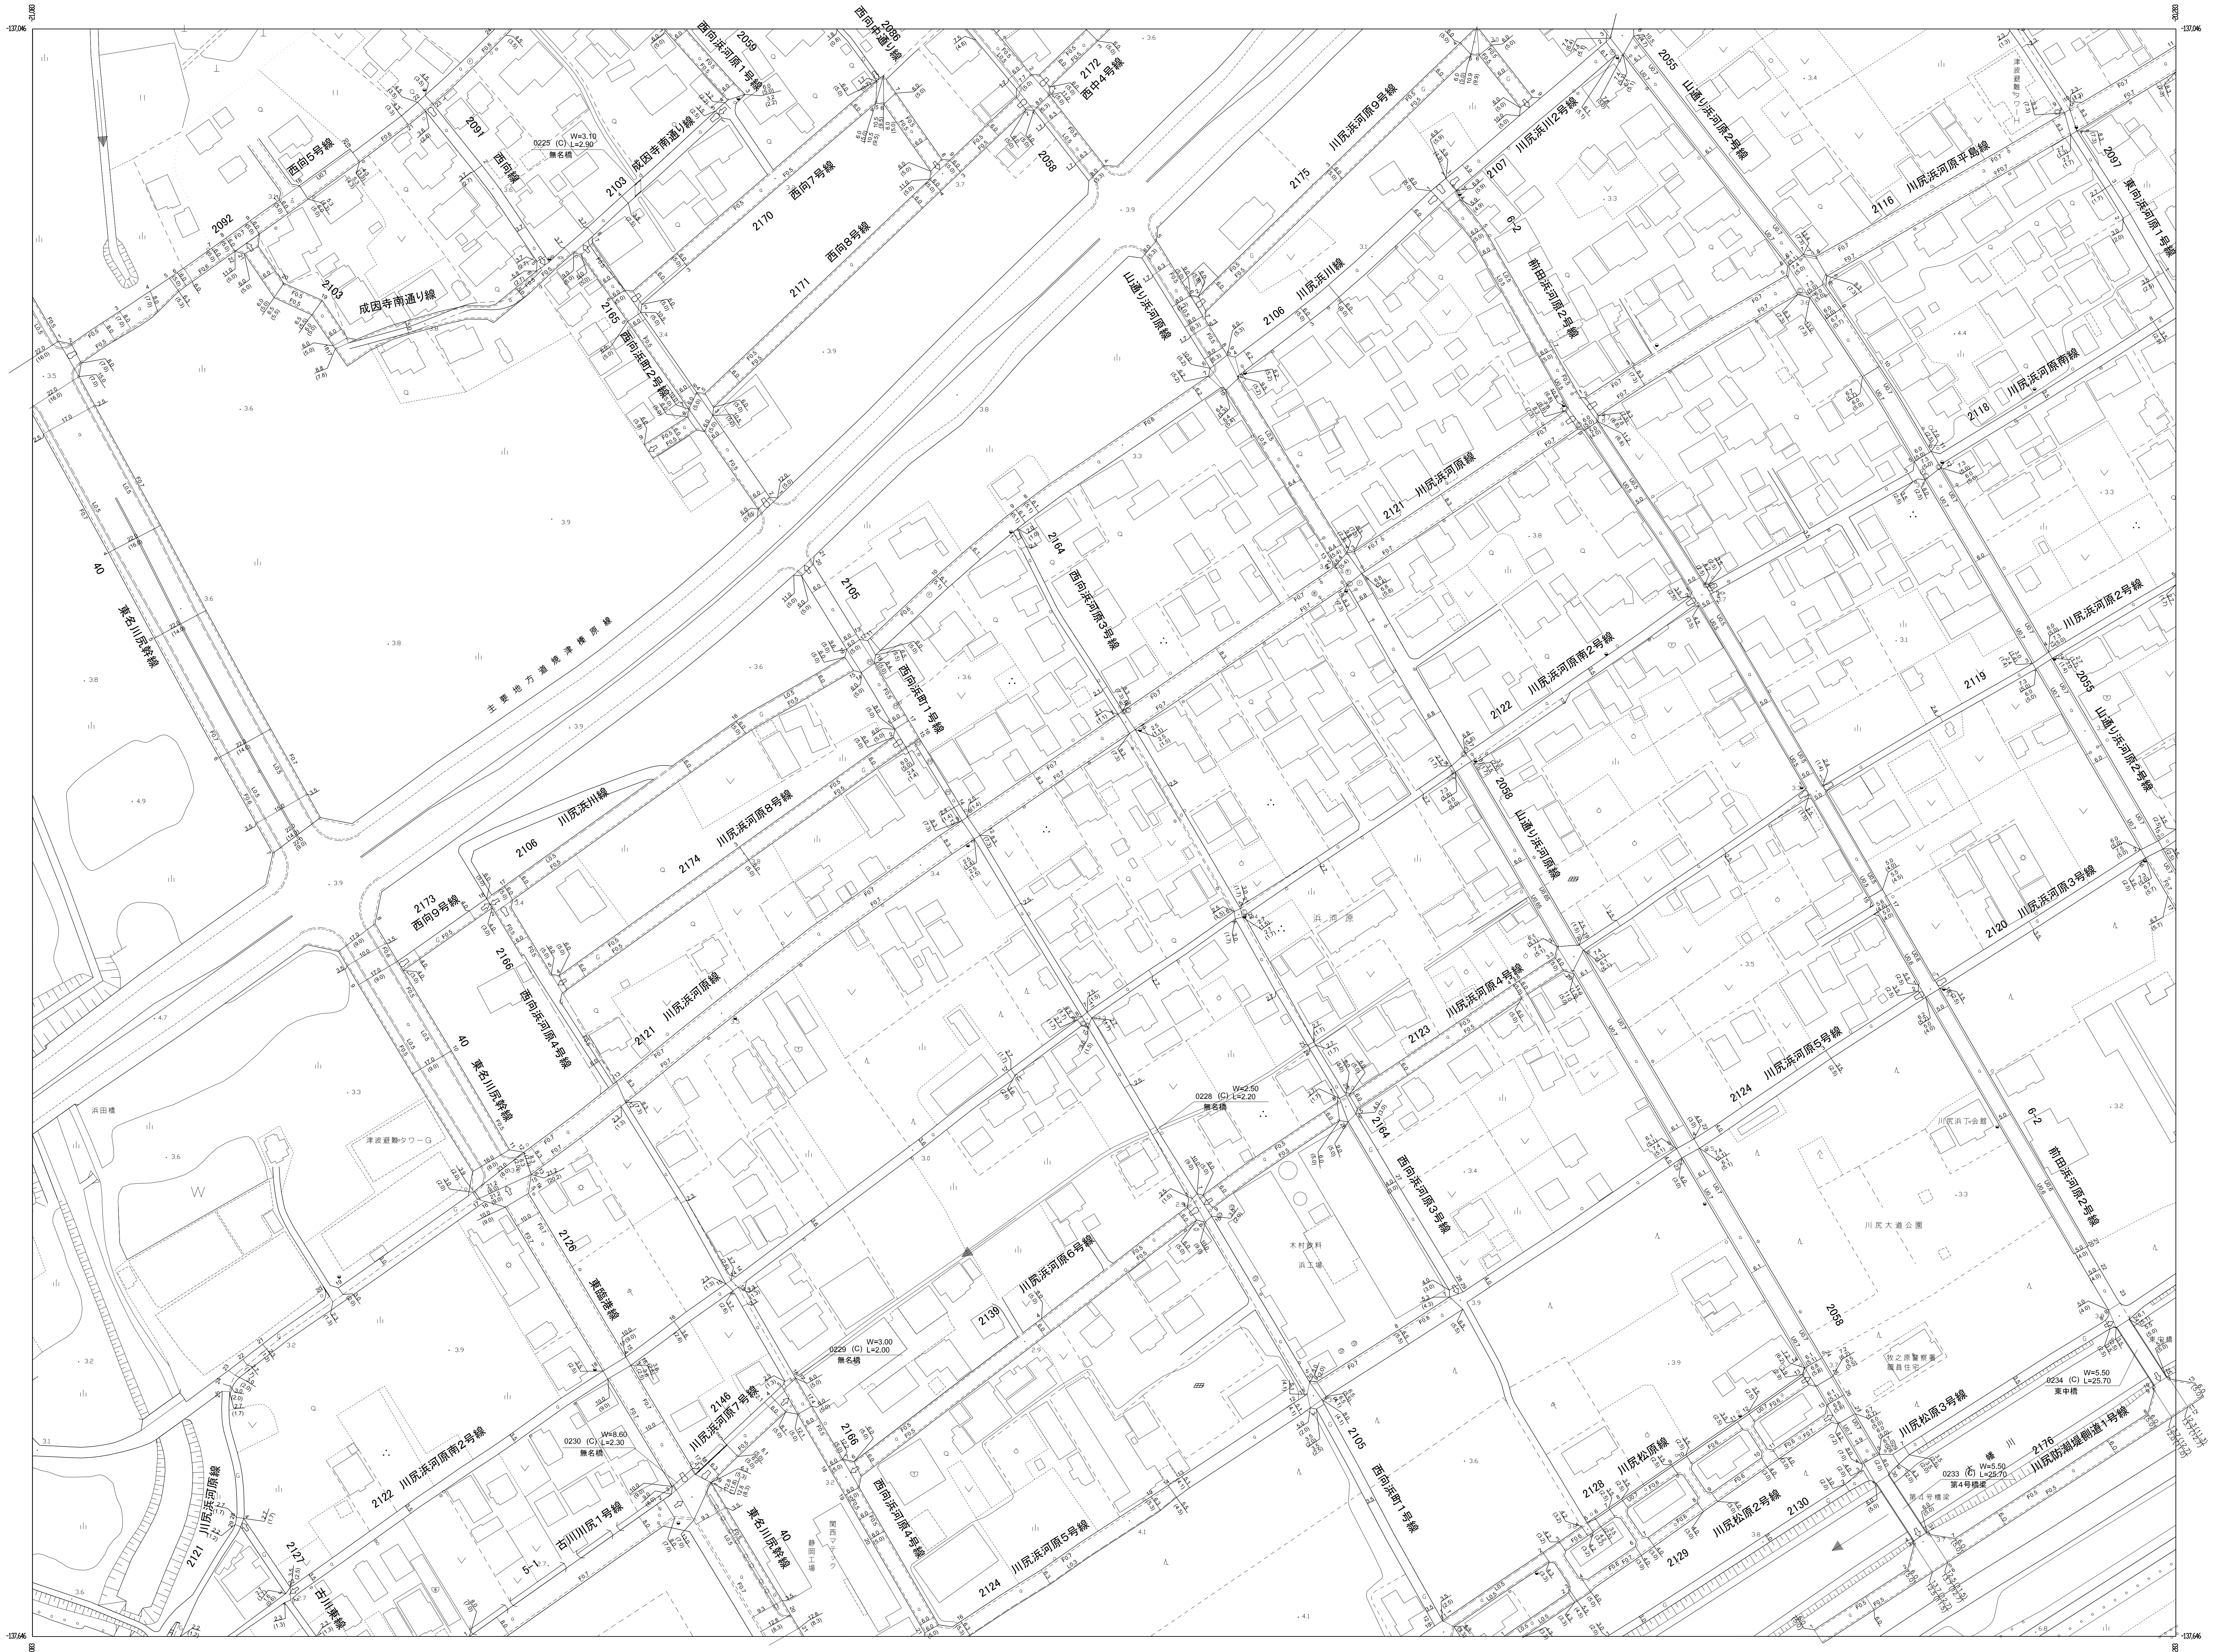
-137,046
-21,083
-20,283
-137,646
2092 西向5号線
2091 西向線
2059 西向浜河原1号線
2056 西向中通り線
2172 西向4号線
0225 (C) W=3.10 L=2.90 無名橋
2103 成因寺南通り線
2170 西向7号線
2058
2171 西向8号線
2103 成因寺南通り線
2165 西向浜町2号線
2055 山通り浜河原2号線
2175 川尻浜河原9号線
2107 川尻浜川2号線
2116 川尻浜河原平島線
2097 東向浜河原1号線
山通り浜河原線
2106 川尻浜川線
6-2 前田浜河原2号線
2118 川尻浜河原南線
2121 川尻浜河原線
40 東名川尻幹線
主要地方道焼津榛原線
2164 西向浜河原3号線
2105 西向浜町1号線
2122 川尻浜河原南2号線
2119
2055 山通り浜河原2号線
2058 山通り浜河原線
2106 川尻浜川線
2174 川尻浜河原8号線
2120 川尻浜河原3号線
2173 西向9号線
2166 西向浜河原4号線
2121 川尻浜河原線
40 東名川尻幹線
2123 川尻浜河原4号線
2124 川尻浜河原5号線
6-2 前田浜河原2号線
0228 (C) W=2.50 L=2.20 無名橋
2164 西向浜河原3号線
津波避難タワー G
川尻大道公園
2126 東浦港線
2136 川尻浜河原6号線
木村飼料 浜工場
2058
0229 (C) W=3.00 L=2.00 無名橋
2146 川尻浜河原7号線
2166 西向浜河原4号線
2105 西向浜町1号線
0234 (C) W=5.50 L=25.70 東中橋
川尻松原3号線
2128 川尻松原線
0233 (C) W=5.50 L=29.70 第4号橋梁
2176 川尻防潮堤側道1号線
0230 (C) W=8.60 L=2.30 無名橋
2122 川尻浜河原南2号線
古川川尻1号線
40 東名川尻幹線
2124 川尻浜河原5号線
2129 川尻松原2号線
2130
2121 川尻浜河原線
2127 古川東線
5-1

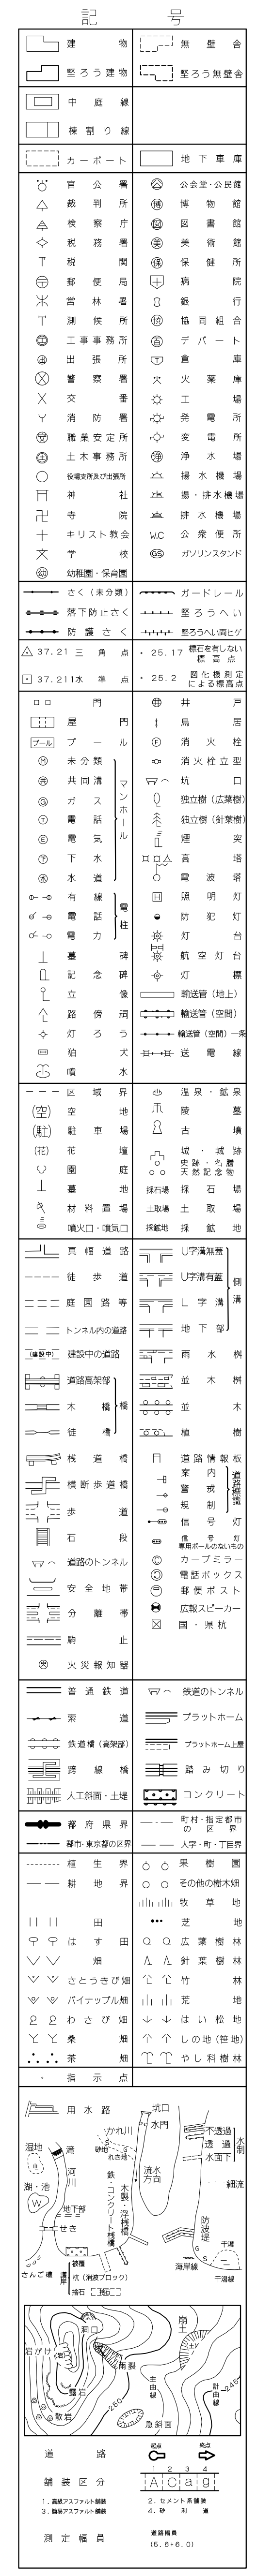

株式会社パスコ調製

道路台帳調整　昭和６０年９月
道路台帳調整　昭和６０年９月
データ化年月日　令和　４　年　　３　月　　31　日

1:1,000

0　10　50　100　200m

この地図は、建設省国土地理院長の承認を得て同院所管の
測量標及び測量成果を使用して調製したものである。
（承認番号）　昭56．部公．　第26号
（承認番号）　平29．部公．　第379号

44−25

吉　　田　　町