45−21

吉田町現況平面図

（道路台帳図）

令和五年三月調整

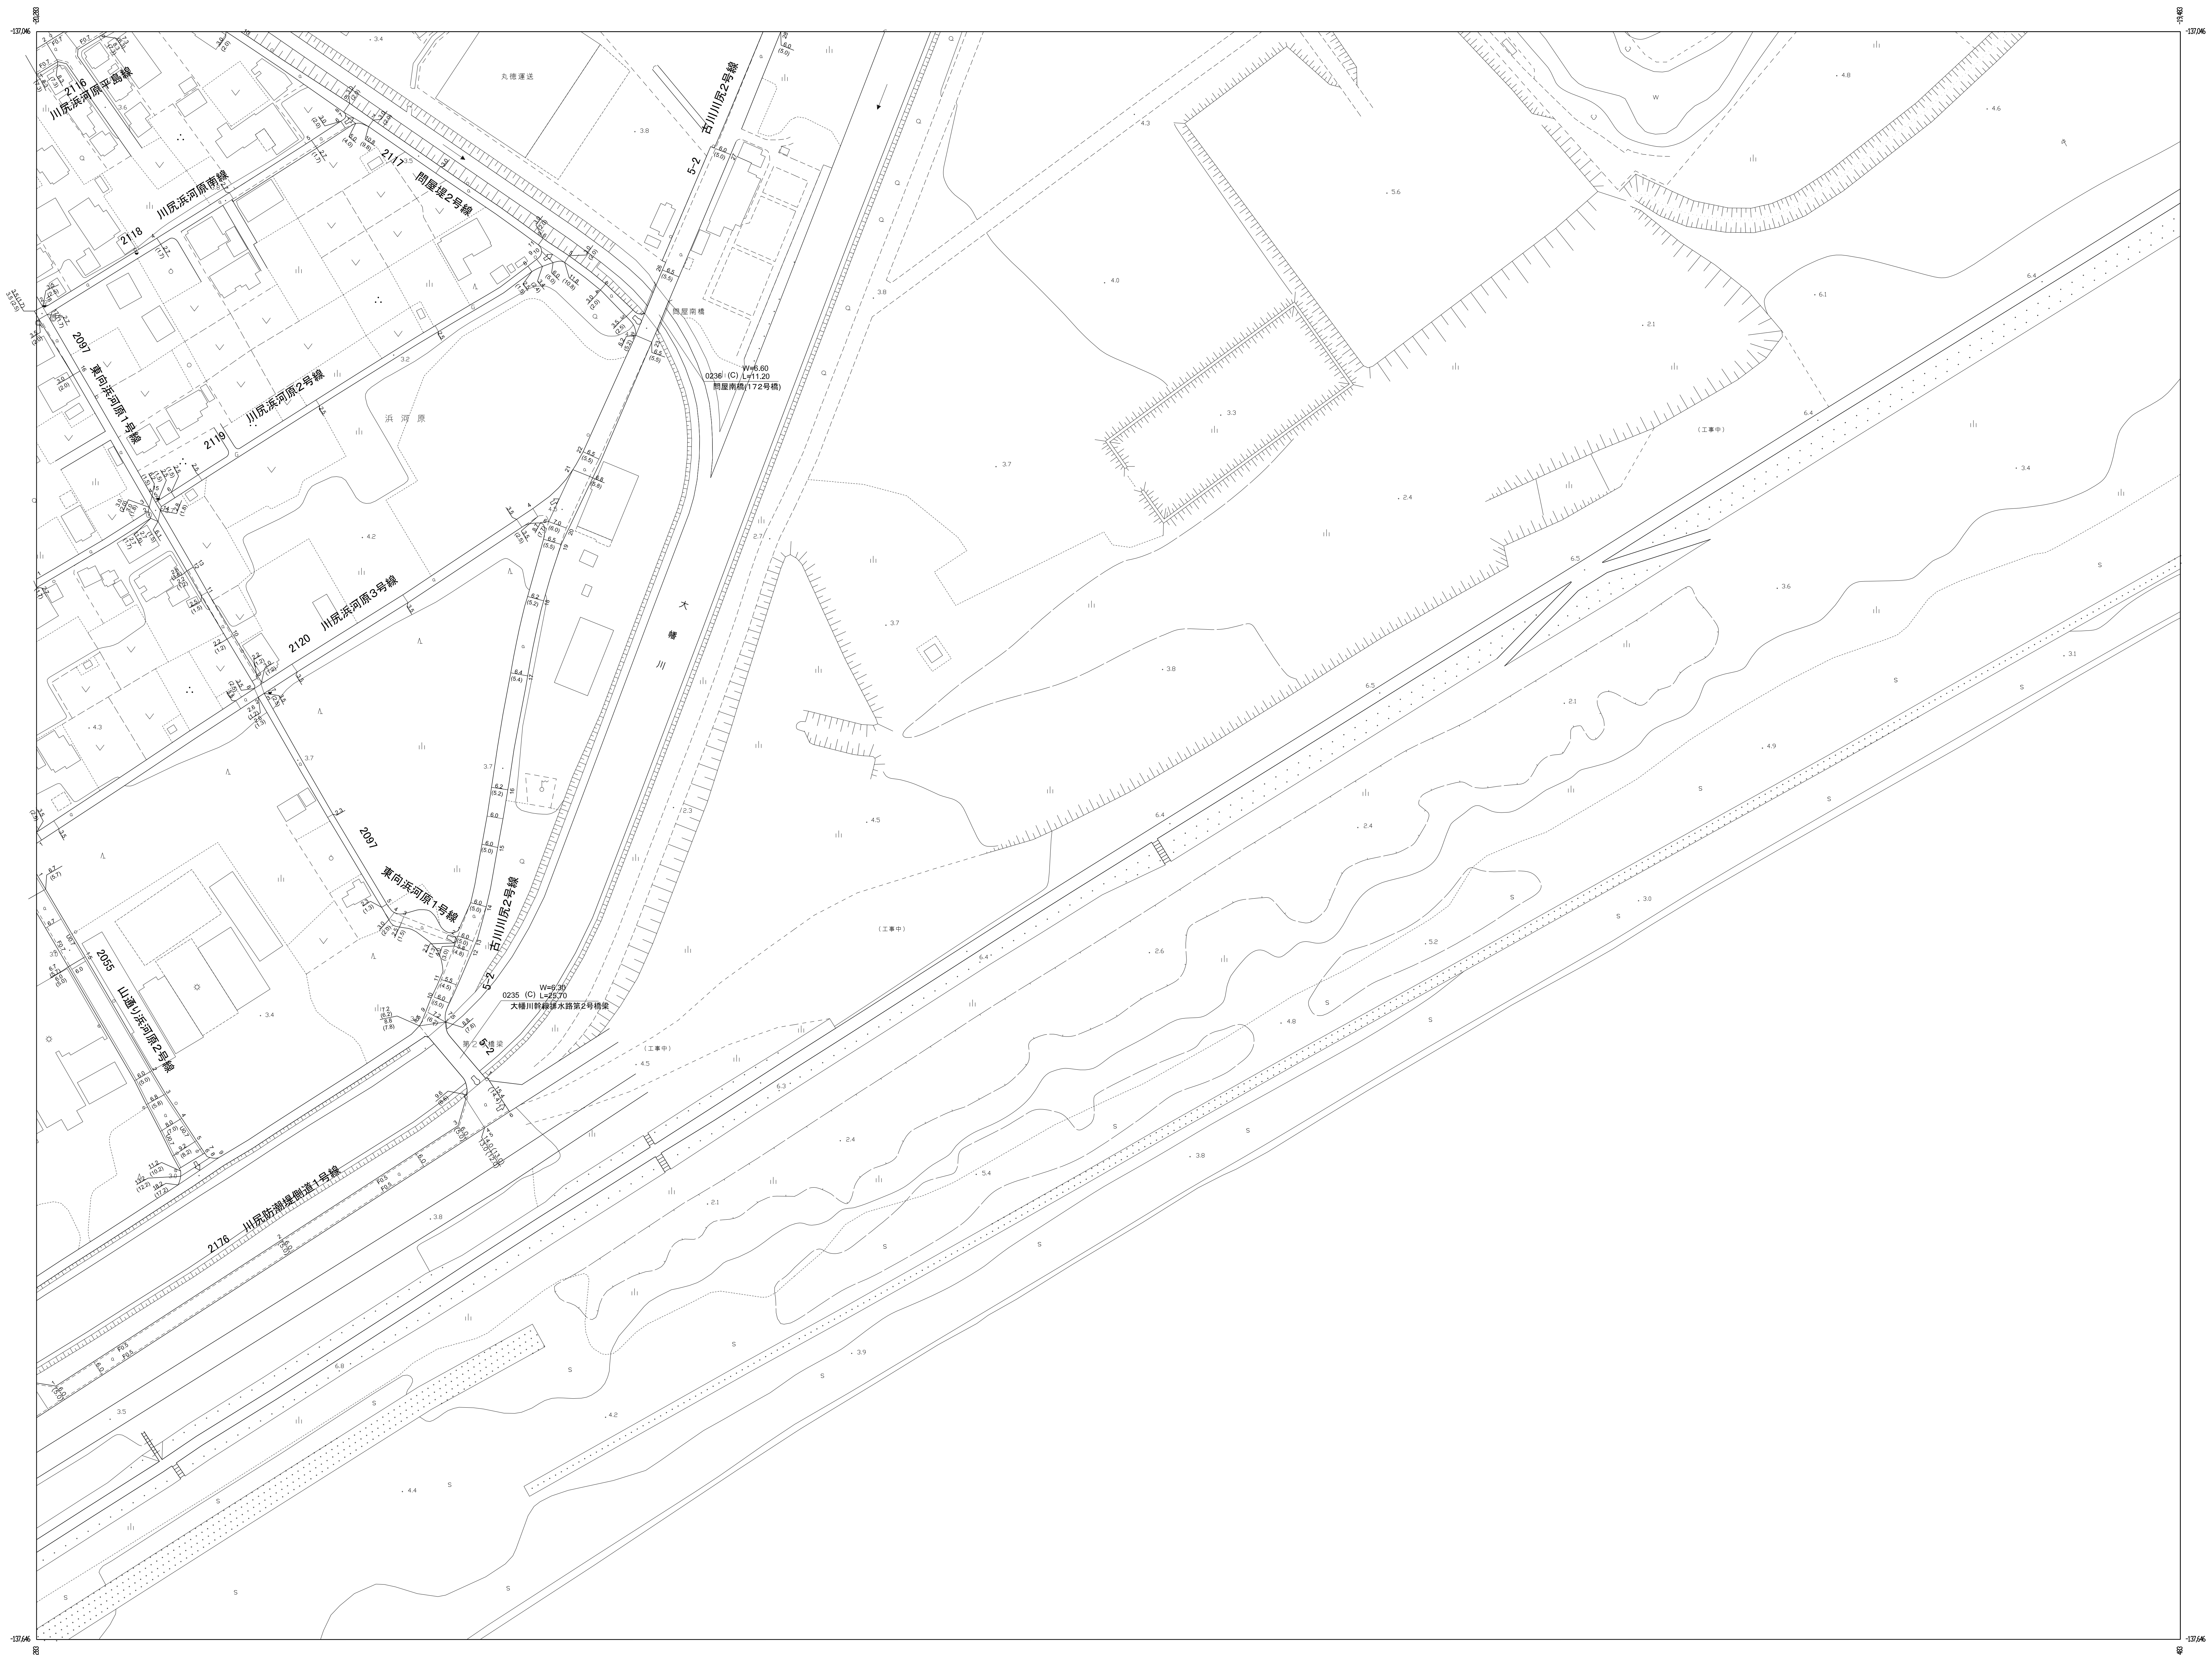
-20,283
-137,046
-19,483
-137,646
2116 川尻浜河原平島線
2117 問屋堤2号線
2118 川尻浜河原南線
2119 川尻浜河原2号線
2120 川尻浜河原3号線
2097 東向浜河原1号線
2055 山通り浜河原2号線
2176 川尻防潮堤側道1号線
5−2 古川川尻2号線
丸徳運送
浜河原
大幡川
問屋南橋
W=6.60
0236 (C) L=11.20
問屋南橋(172号橋)
W=6.30
0235 (C) L=25.70
大幡川幹線排水路第2号橋梁
第2号橋梁
（工事中）

44-20	45-16	
44-25	45-21	
54-05		

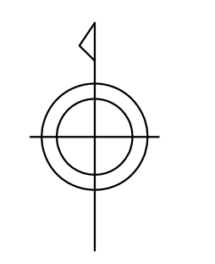

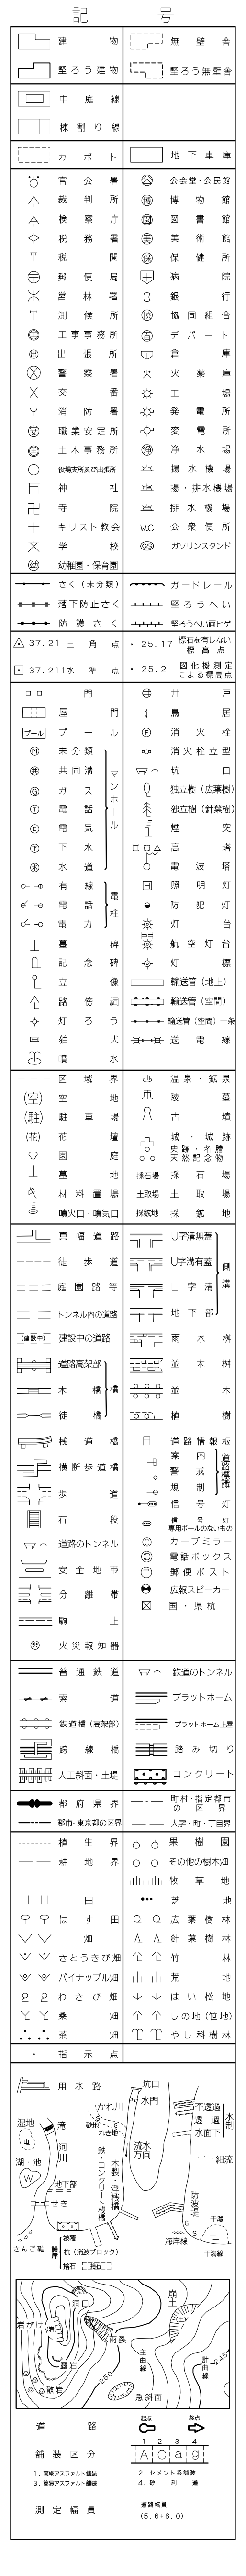

株式会社パスコ調製

道路台帳調整　昭和６０年９月
道路台帳調整　昭和６０年９月
データ化年月日　令和　４　年　３　月　31　日

1:1,000
0　10　50　100　200m

この地図は、建設省国土地理院長の承認を得て同院所管の測量標及び測量成果を使用して調製したものである。
（承認番号）　昭５６．部公．　第２６号
（承認番号）　平２９．部公．　第３７９号

45−21

吉　田　町