54−07

吉 田 町 現 況 平 面 図

（道路台帳図）

令和七年三月調整

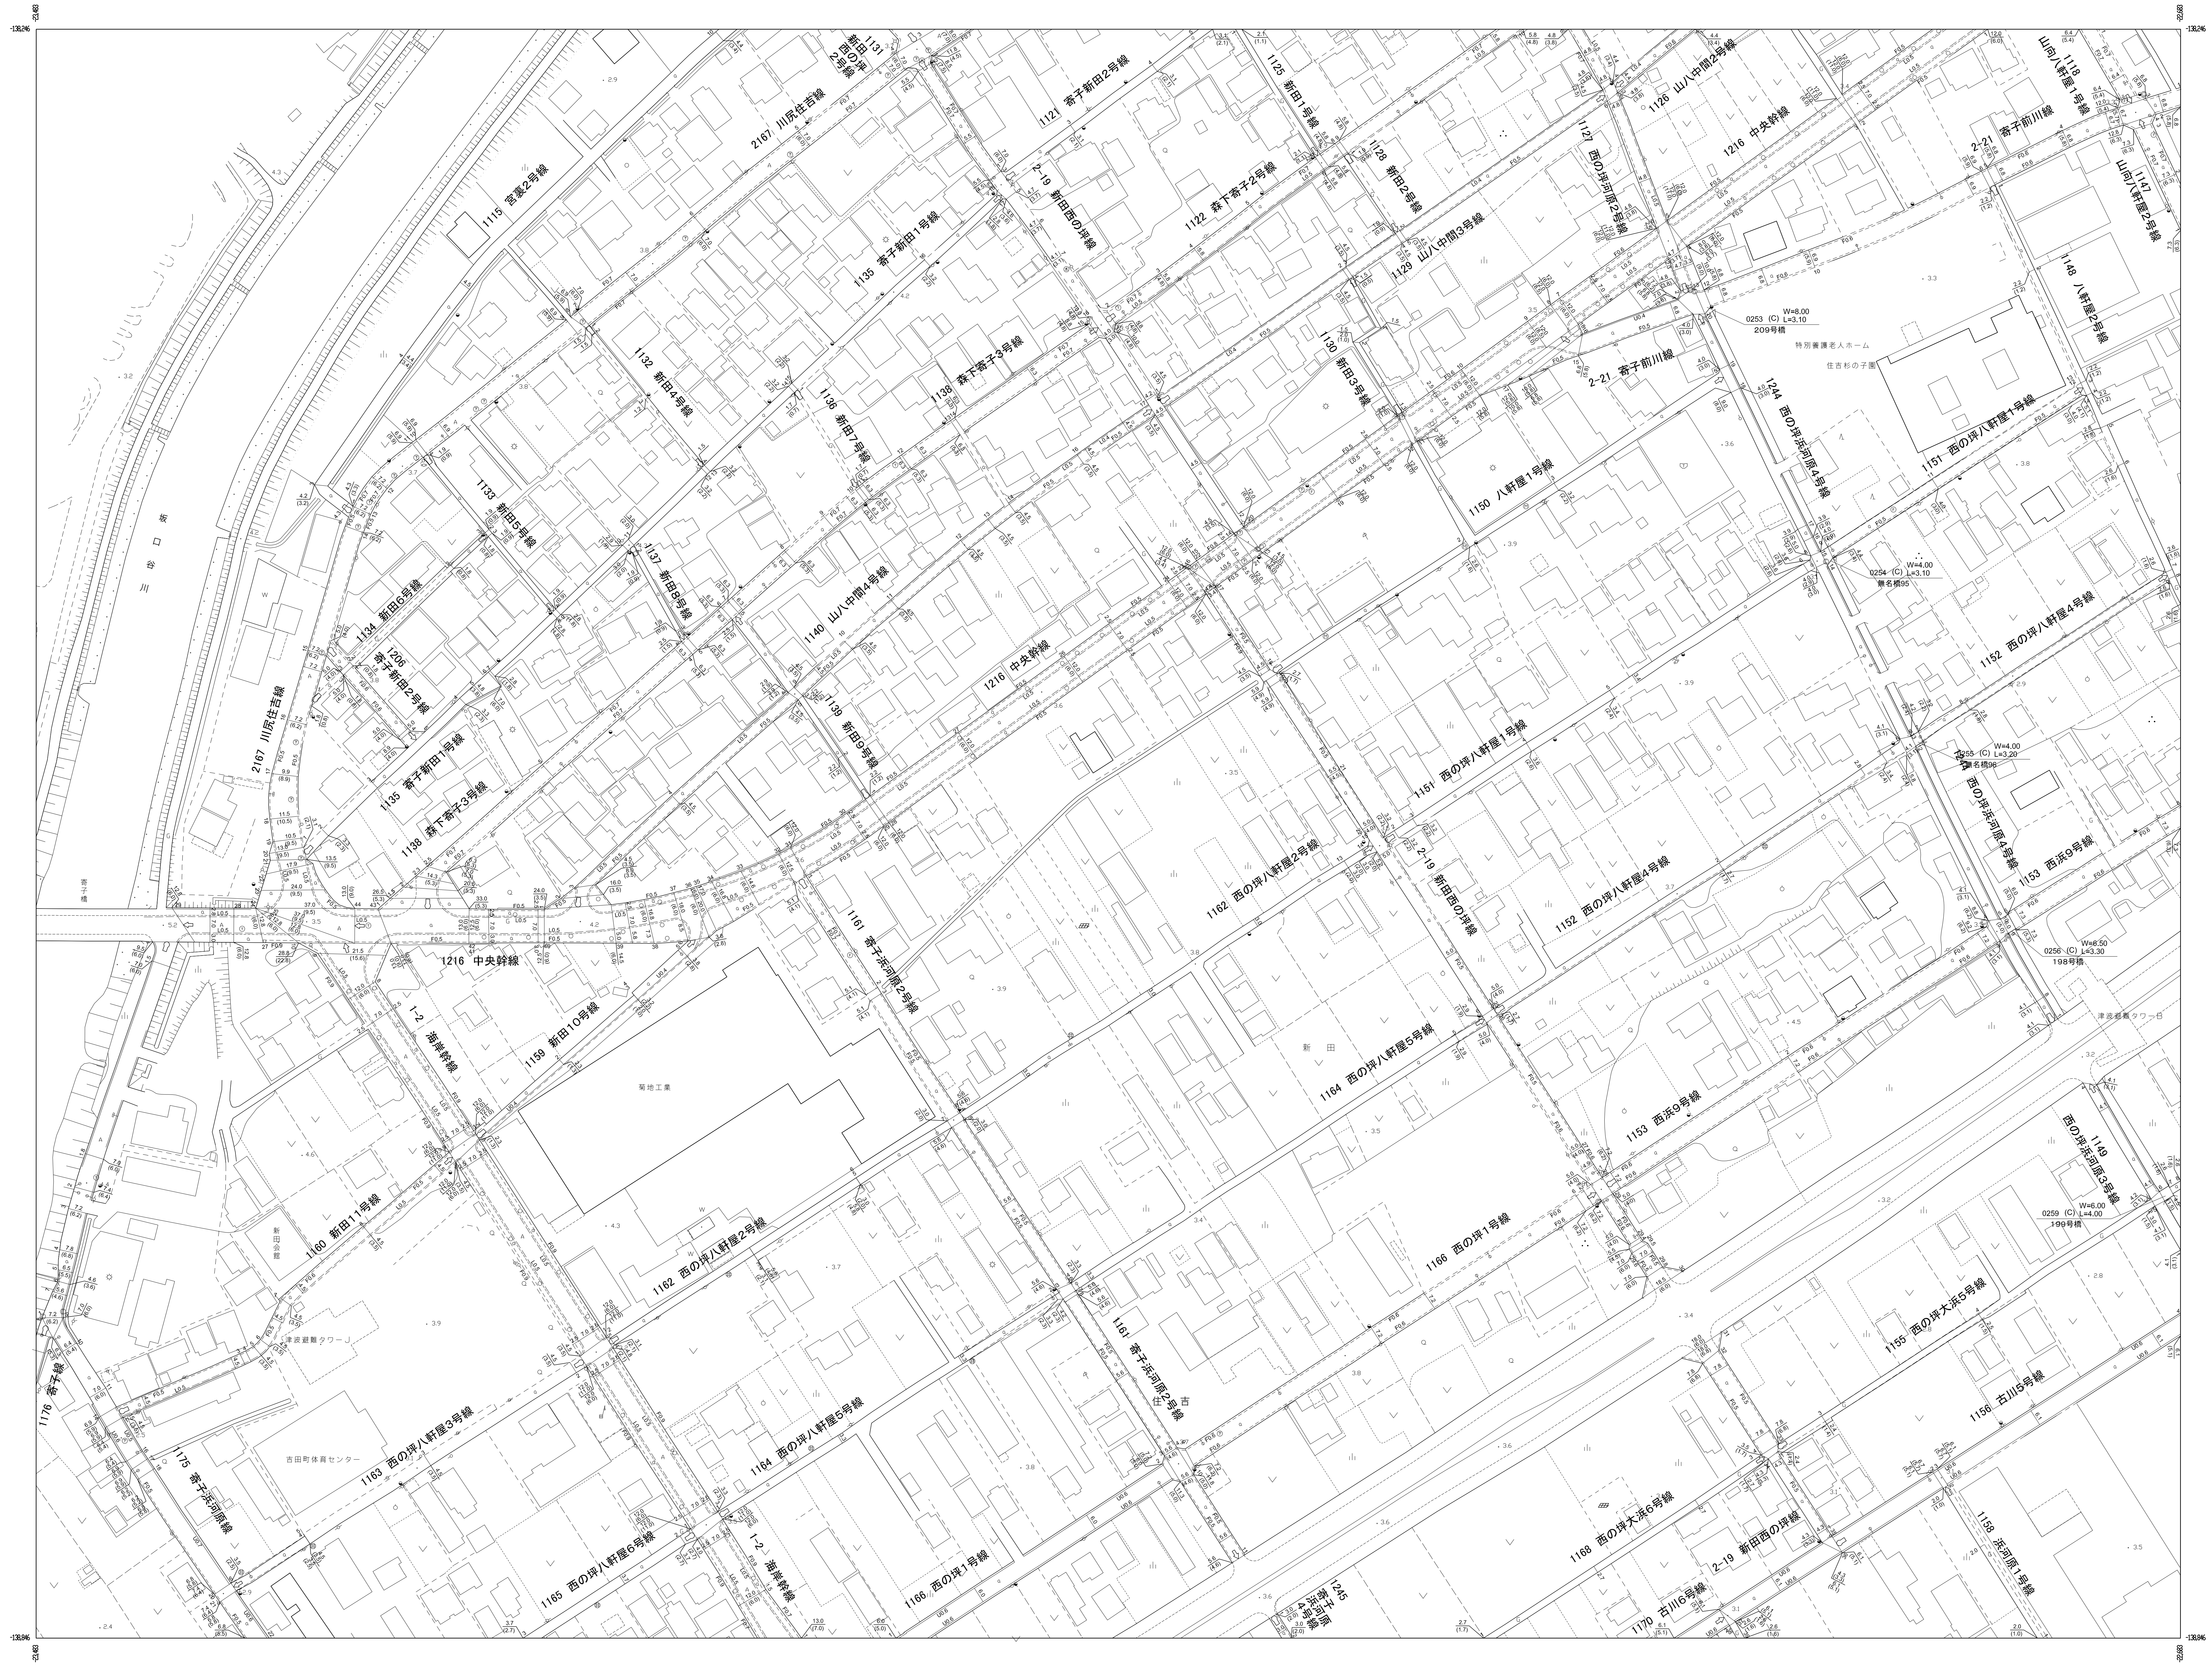
1115 宮裏2号線
2167 川尻住吉線
1131 新田西2号線
1121 寄子新田2号線
1125 新田1号線
1126 山八中間2号線
1118 山の川八軒屋1号線
2-21 寄子前川線
1147 山の川八軒屋2号線
1135 寄子新田1号線
2-19 新田西の坪線
1122 森下寄子2号線
1128 新田2号線
1127 西の坪河原2号線
1216 中央幹線
1129 山八中間3号線
1148 八軒屋3号線
1132 新田4号線
1136 新田7号線
1138 森下寄子3号線
1130 新田3号線
2-21 寄子前川線
1244 西の坪浜河原4号線
1151 西の坪八軒屋1号線
1150 八軒屋1号線
1133 新田5号線
1137 新田8号線
1140 山八中間4号線
1134 新田6号線
1206 寄子新田2号線
1216 中央幹線
1139 新田9号線
1152 西の坪八軒屋4号線
2187 川尻住吉線
1135 寄子新田1号線
1138 森下寄子3号線
1151 西の坪八軒屋1号線
1162 西の坪八軒屋2号線
2-19 新田西の坪線
1152 西の坪八軒屋4号線
1153 西浜9号線
1216 中央幹線
1161 寄子浜河原2号線
1-2 海岸幹線
1159 新田10号線
1164 西の坪八軒屋5号線
1153 西浜9号線
1149 西の坪浜河原3号線
1160 新田11号線
1162 西の坪八軒屋2号線
1166 西の坪1号線
1161 寄子浜河原2号線
1155 西の坪大浜5号線
1176 寄子線
1163 西の坪八軒屋3号線
1164 西の坪八軒屋5号線
1156 古川5号線
1175 寄子浜河原線
1165 西の坪八軒屋6号線
1-2 海岸幹線
1166 西の坪1号線
1245 寄子浜河原4号線
1168 西の坪大浜6号線
2-19 新田西の坪線
1170 古川6号線
1158 浜河原1号線
0253 (C) W=8.00 L=3.10 209号橋
0254 (C) W=4.00 L=3.10
0255 (C) W=4.00 L=3.20
0256 (C) W=6.50 L=3.30 198号橋
0259 (C) W=6.00 L=4.00 199号橋
特別養護老人ホーム
住吉杉の子園
菊地工業
吉田町体育センター
津波避難タワー
三合口
-138,246
-138,846
-23,483
-22,683

	54-02	54-03
54-06	54-07	54-08
54-11	54-12	54-13

株式会社パスコ調製

道路台帳調整　昭和６０年９月
道路台帳調整　昭和６０年９月
データ化年月日　令和　７　年　　３　月　　３１　日

1：1，000

0　10　50　100　200m

この地図は、建設省国土地理院長の承認を得て同院所管の
測量標及び測量成果を使用して調製したものである。
（承認番号）　昭５６．部公．　第２６号

54−07

吉　田　町